




NOVÁ
WALTROVKA

BYT H1.101


2+KK 49,2 m² 1.NP

01	VSTUPNÍ CHODBA	6,4 m ²
02	POKOJ	12,0 m ²
03	KOUPELNA	4,7 m ²
04	KOMORA	2,1 m ²
05	ŠATNA	2,8 m ²
06	KUCHYNĚ	21,2 m ²
UŽITNÁ PLOCHA BYTU		49,2 m²
PODLAHOVÁ PLOCHY BYTU		53,0 m²
07	LODŽIE	4,3 m ²

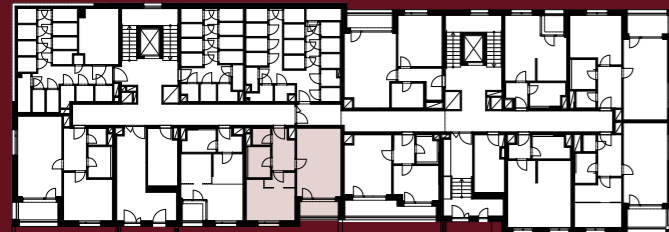


◀ 1.NP

800 555 995
novawaltrovka@pentarealestate.com
NOVAWALTROVKA.CZ

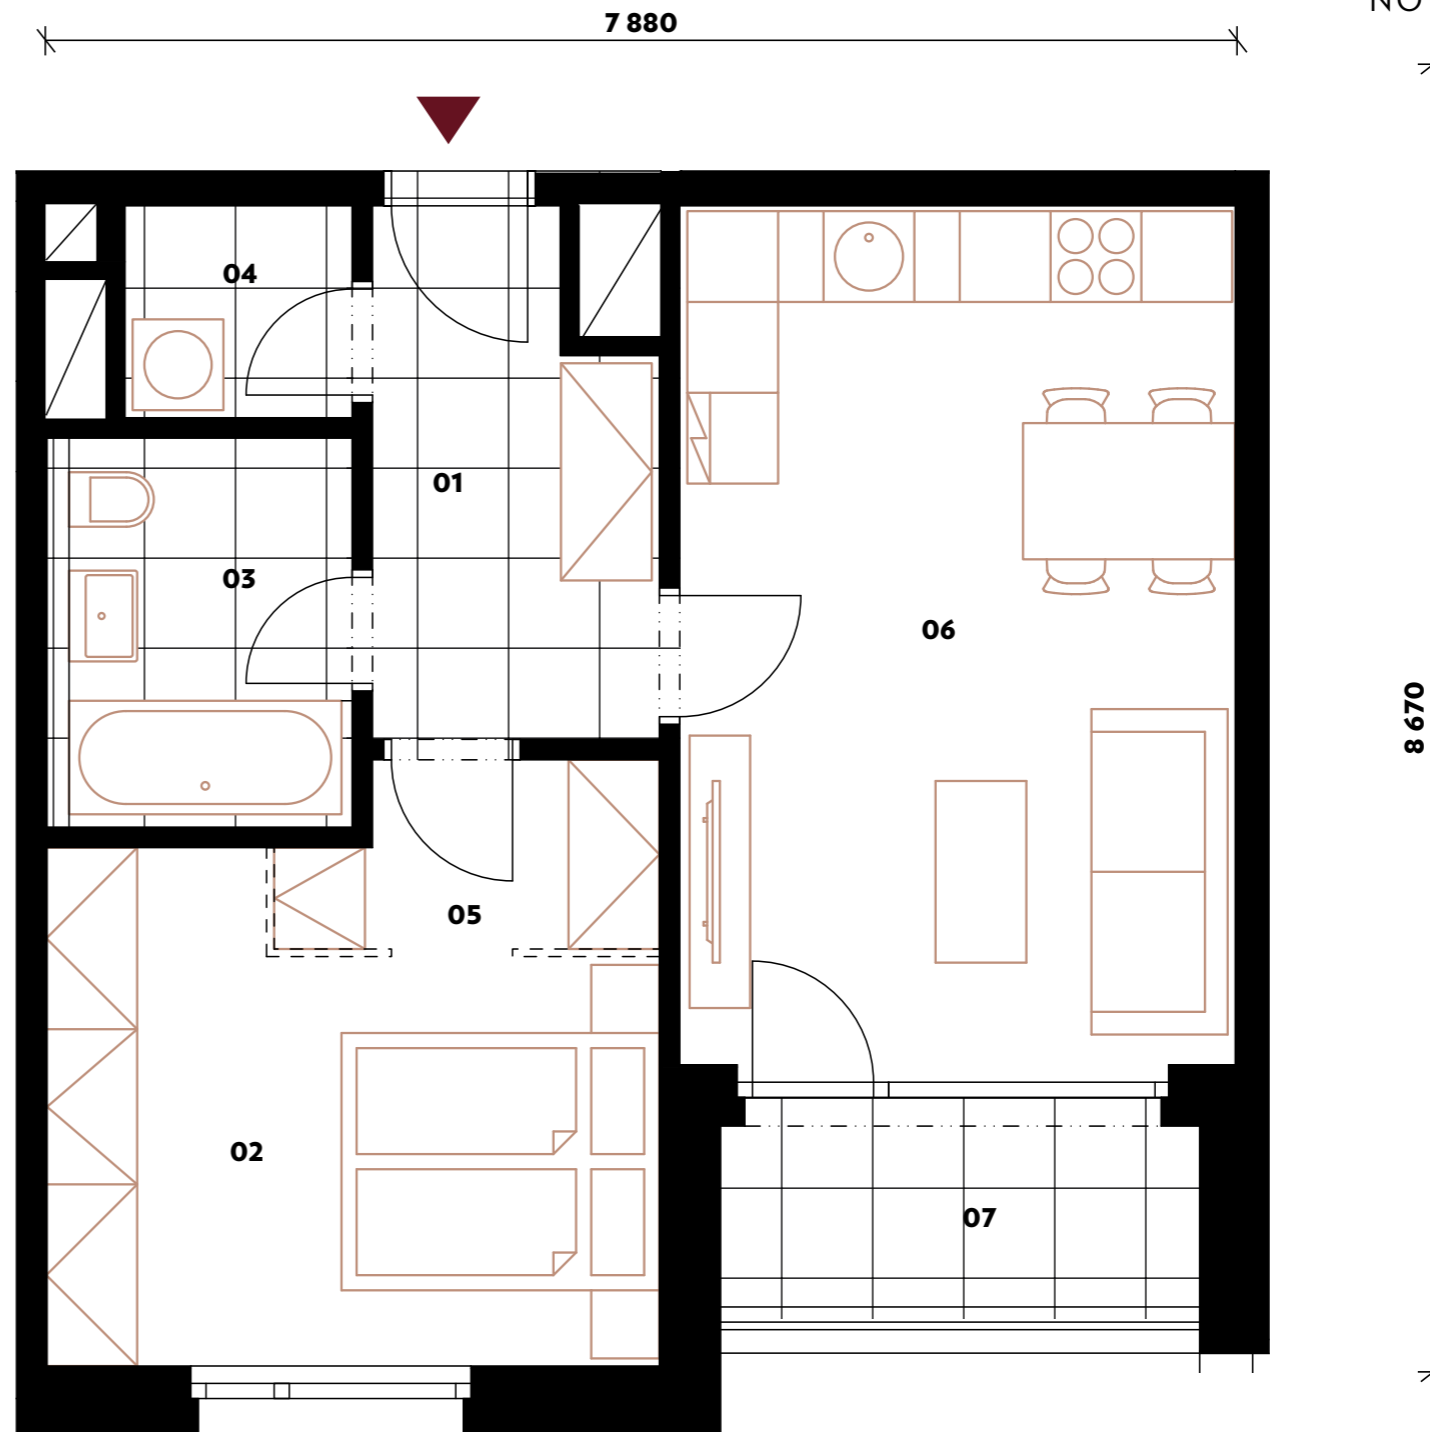

↔ Orientační hrubý rozměr kótovaný v mm (kótováno na zdivo bez omítky)

Poznámka: Plochy jednotlivých místností jsou pouze orientační. Vyobrazené zařízení v půdorysu (nábytek, kuchyňská linka, elektrické spotřebiče, atd.) není součástí dodávky. Rozsah dodávky, specifikace konstrukcí, povrchové úpravy a vybavení jsou specifikovány ve standardním provedení, které je přílohou Smlouvy o budoucí kupní smlouvě. Studio/kuchyně – místnost nemusí být určena pro dlouhodobý pobyt, protože nemusí být dostatečně osvětlená. Nemusí se jednat o obytnou místnost. Developer si vyhrazuje právo na drobné změny.

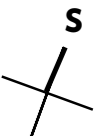

PENTA
REAL ESTATE