



NOVÁ
WALTROVKA

BYT H1.203


2+KK 53,7 m² 2.NP

01	VSTUPNÍ CHODBA	7,1 m ²
02	POKOJ	15,0 m ²
03	KOUPELNA	4,7 m ²
04	KOMORA	2,1 m ²
05	KUCHYNĚ	24,8 m ²
UŽITNÁ PLOCHA BYTU		53,7 m²
PODLAHOVÁ PLOCHY BYTU		57,3 m²
06	LODŽIE	5,0 m ²



◀ 2.NP

800 555 995
novawaltrovka@pentarealestate.com
NOVAWALTROVKA.CZ

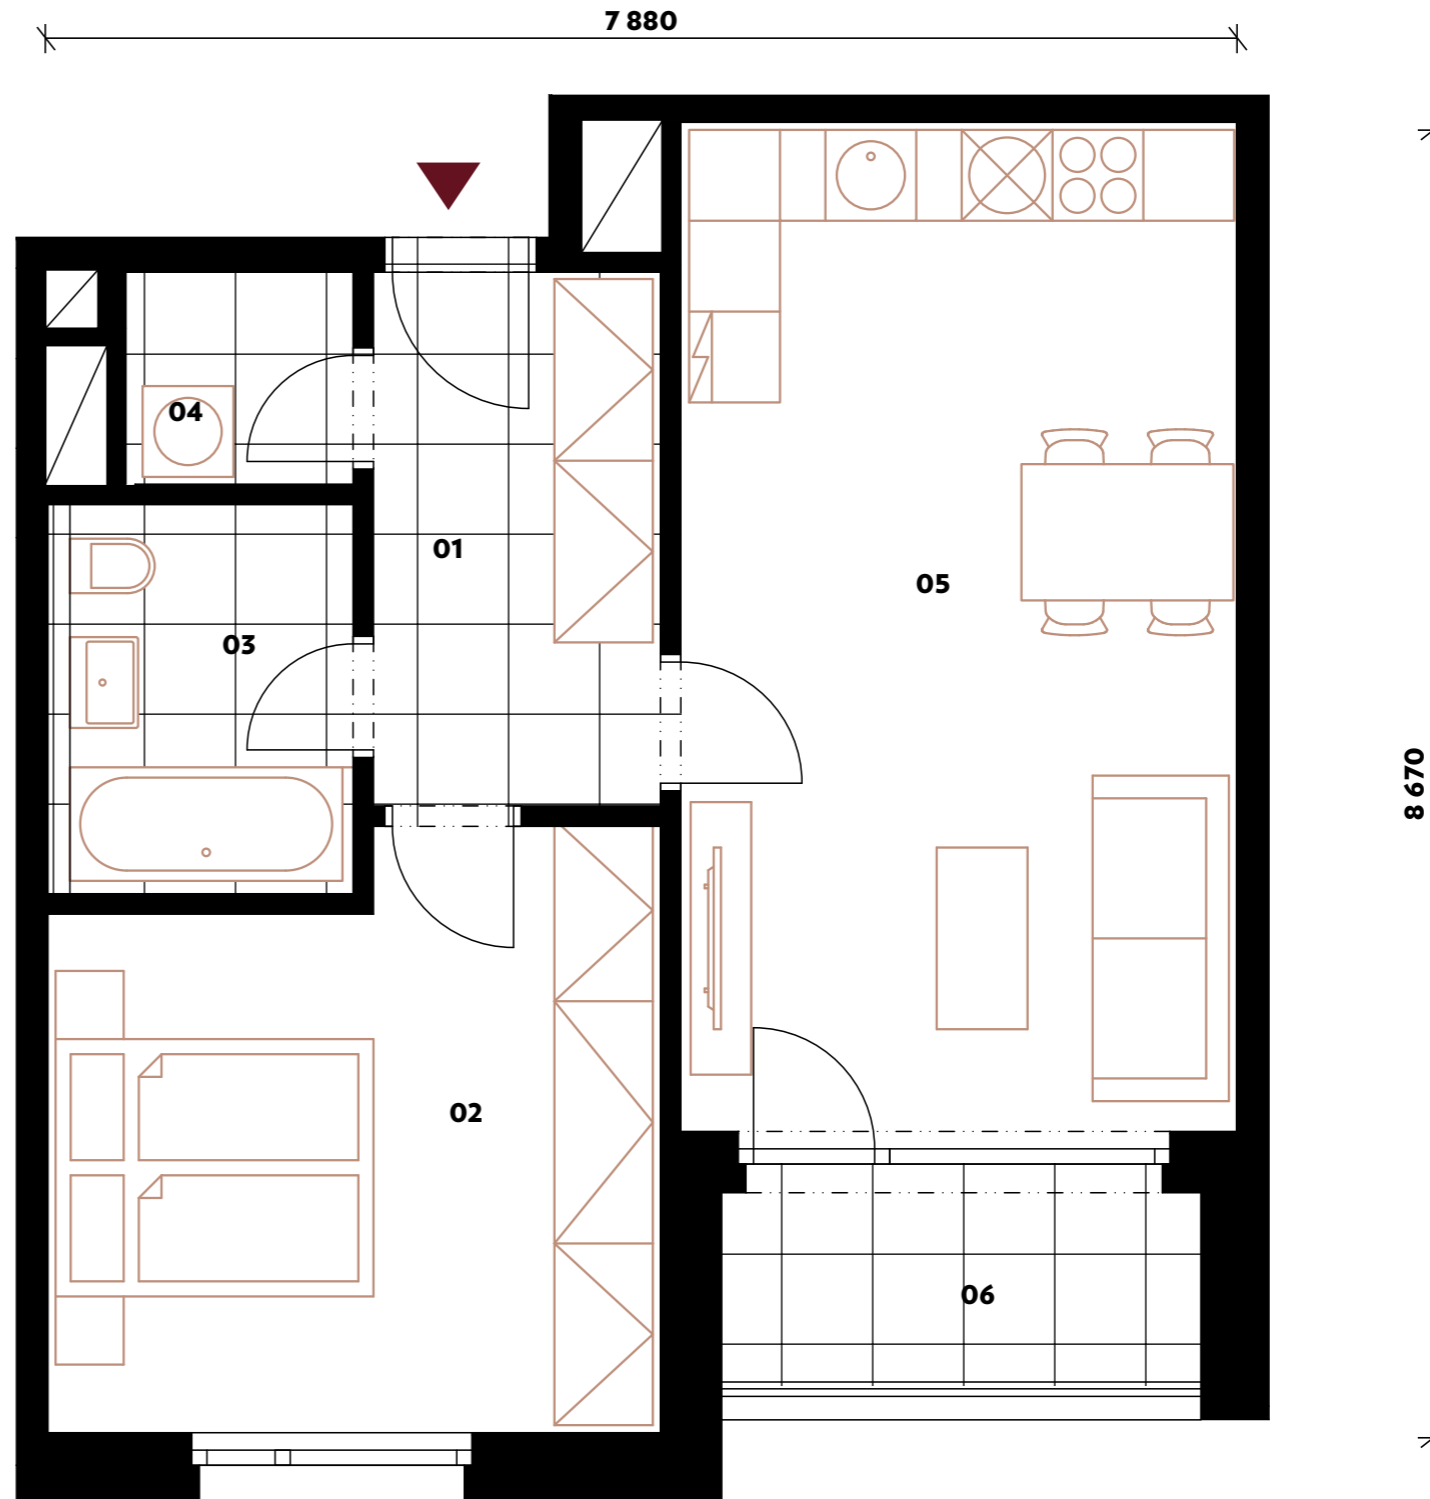

↔ Orientační hrubý rozměr kótovaný v mm (kótováno na zdivo bez omytky)

Poznámka: Plochy jednotlivých místností jsou pouze orientační. Vyobrazené zařízení v půdorysu (nábytek, kuchyňská linka, elektrické spotřebiče, atd.) není součástí dodávky. Rozsah dodávky, specifikace konstrukcí, povrchové úpravy a vybavení jsou specifikovány ve standardním provedení, které je přílohou Smlouvy o budoucí kupní smlouvě. Studio/kuchyně –místnost nemusí být určena pro dlouhodobý pobyt, protože nemusí být dostatečně osvětlená. Nemusí se jednat o obytnou místnost. Developer si vyhrazuje právo na drobné změny.

