




NOVÁ  
WALTROVKA

## ATELIER H2.105


2+KK 38,1 m<sup>2</sup> 1.NP

01	VSTUPNÍ CHODBA	4,6 m <sup>2</sup>
02	POKOJ + KK	19,1 m <sup>2</sup>
03	POKOJ	10,9 m <sup>2</sup>
04	KOUPELNA	3,5 m <sup>2</sup>
<b>UŽITNÁ PLOCHA BYTU</b>		<b>38,1 m<sup>2</sup></b>
<b>PODLAHOVÁ PLOCHY BYTU</b>		<b>41,0 m<sup>2</sup></b>
05	LODŽIE	8,8 m <sup>2</sup>

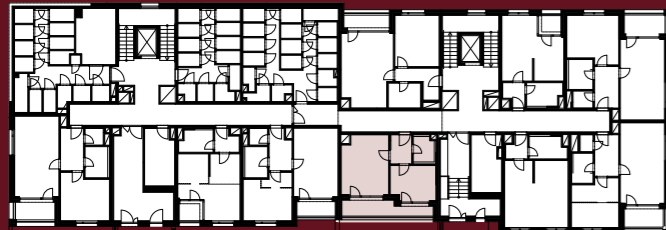


◀ 1.NP

800 555 995  
novawaltrovka@pentarealestate.com  
NOVAWALTROVKA.CZ

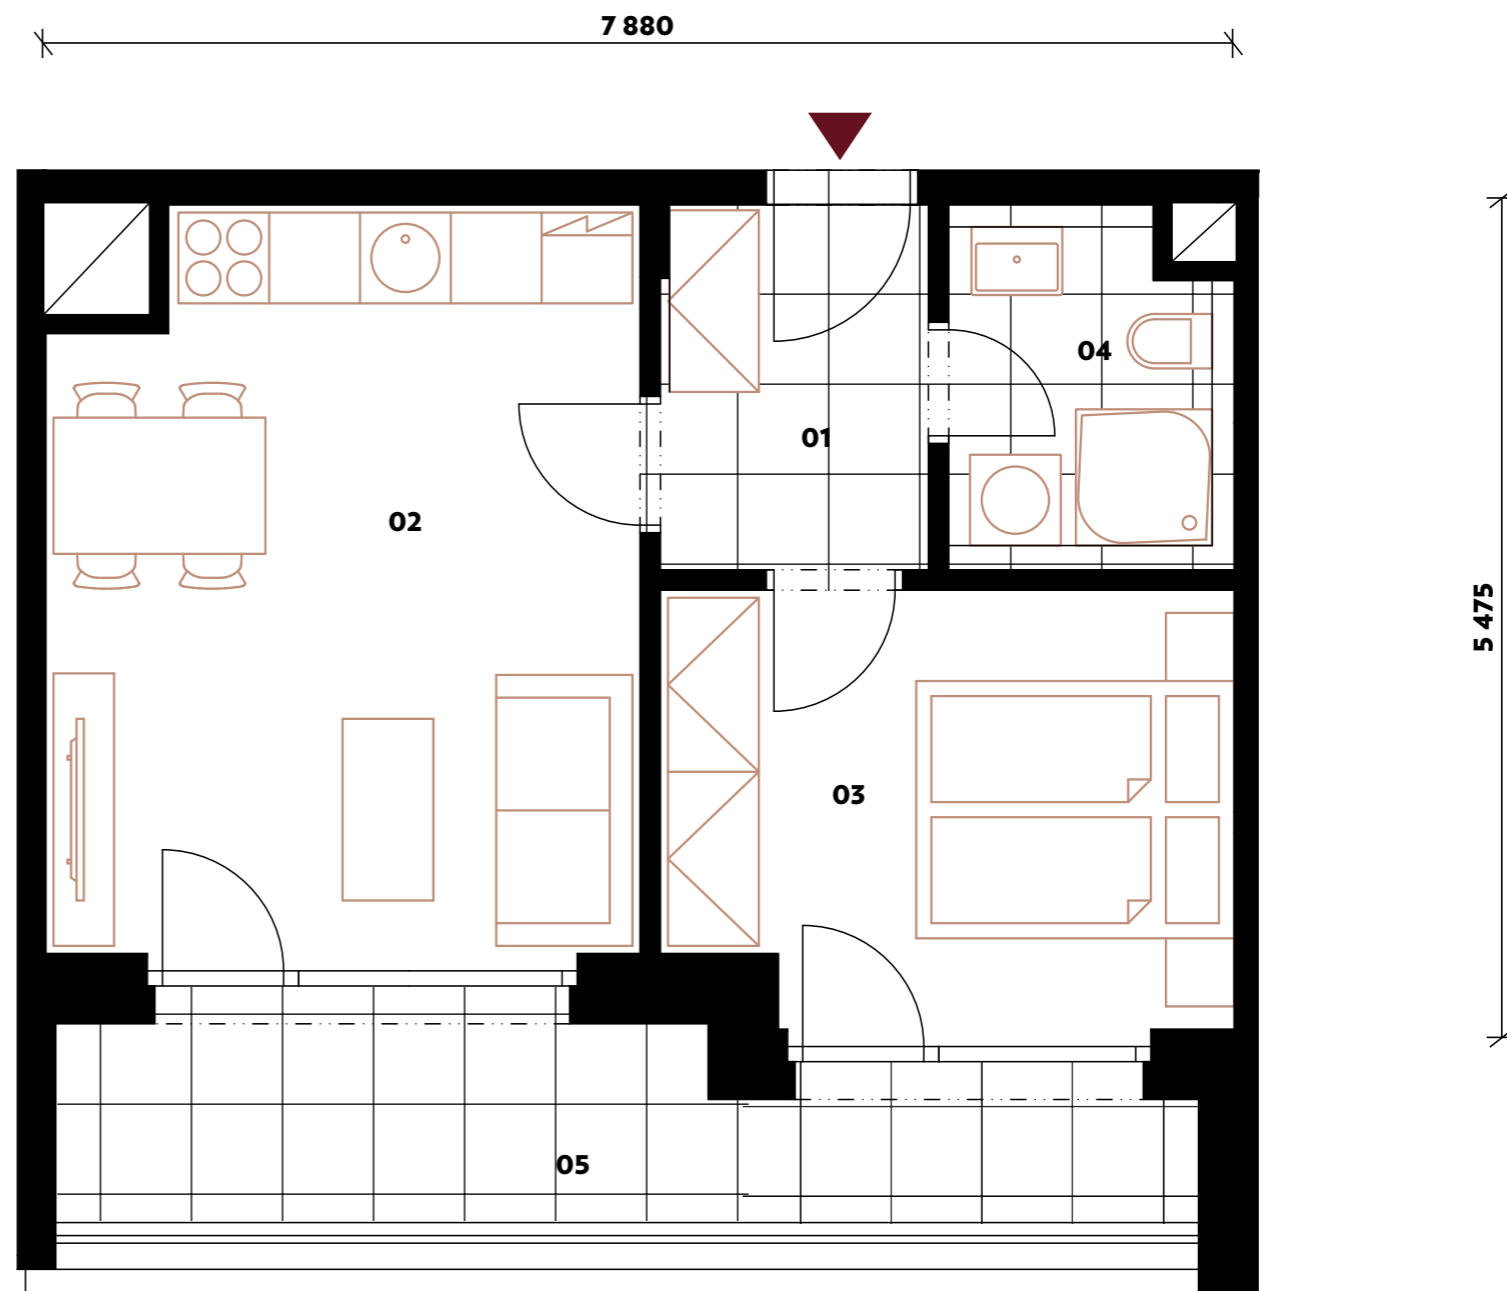

↔ Orientační hrubý rozměr kótovaný v mm (kótováno na zdivo bez omítky)

Poznámka: Plochy jednotlivých místností jsou pouze orientační. Vyobrazené zařízení v půdorysu (nábytek, kuchyňská linka, elektrické spotřebiče, atd.) není součástí dodávky. Rozsah dodávky, specifikace konstrukcí, povrchové úpravy a vybavení jsou specifikovány ve standardním provedení, které je přílohou Smlouvy o budoucí kupní smlouvě. Atelier – Tato jednotka je (v souladu s příslušnou Smlouvou o budoucí kupní smlouvě) jednotkou zahrnující nebytový prostor - atelier a nemusí tak splňovat požadavky kladené příslušnými obecně závaznými předpisy na jednotky zahrnující byt. Developer si vyhrazuje právo na drobné změny.

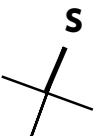

**PENTA**  
REAL ESTATE