



NOVÁ
WALTROVKA

BYT H2.202


2+KK 55,3 m² 2.NP

01	VSTUPNÍ CHODBA	7,3 m ²
02	OBÝVACÍ POKOJ + KK	24,7 m ²
03	POKOJ	16,2 m ²
04	KOUPELNA	4,8 m ²
05	KOMORA	2,3 m ²
UŽITNÁ PLOCHA BYTU		55,3 m²
PODLAHOVÁ PLOCHY BYTU		59,0 m²
06	LODŽIE	6,5 m ²



◀ 2.NP

800 555 995
novawaltrovka@pentarealestate.com
NOVAWALTROVKA.CZ

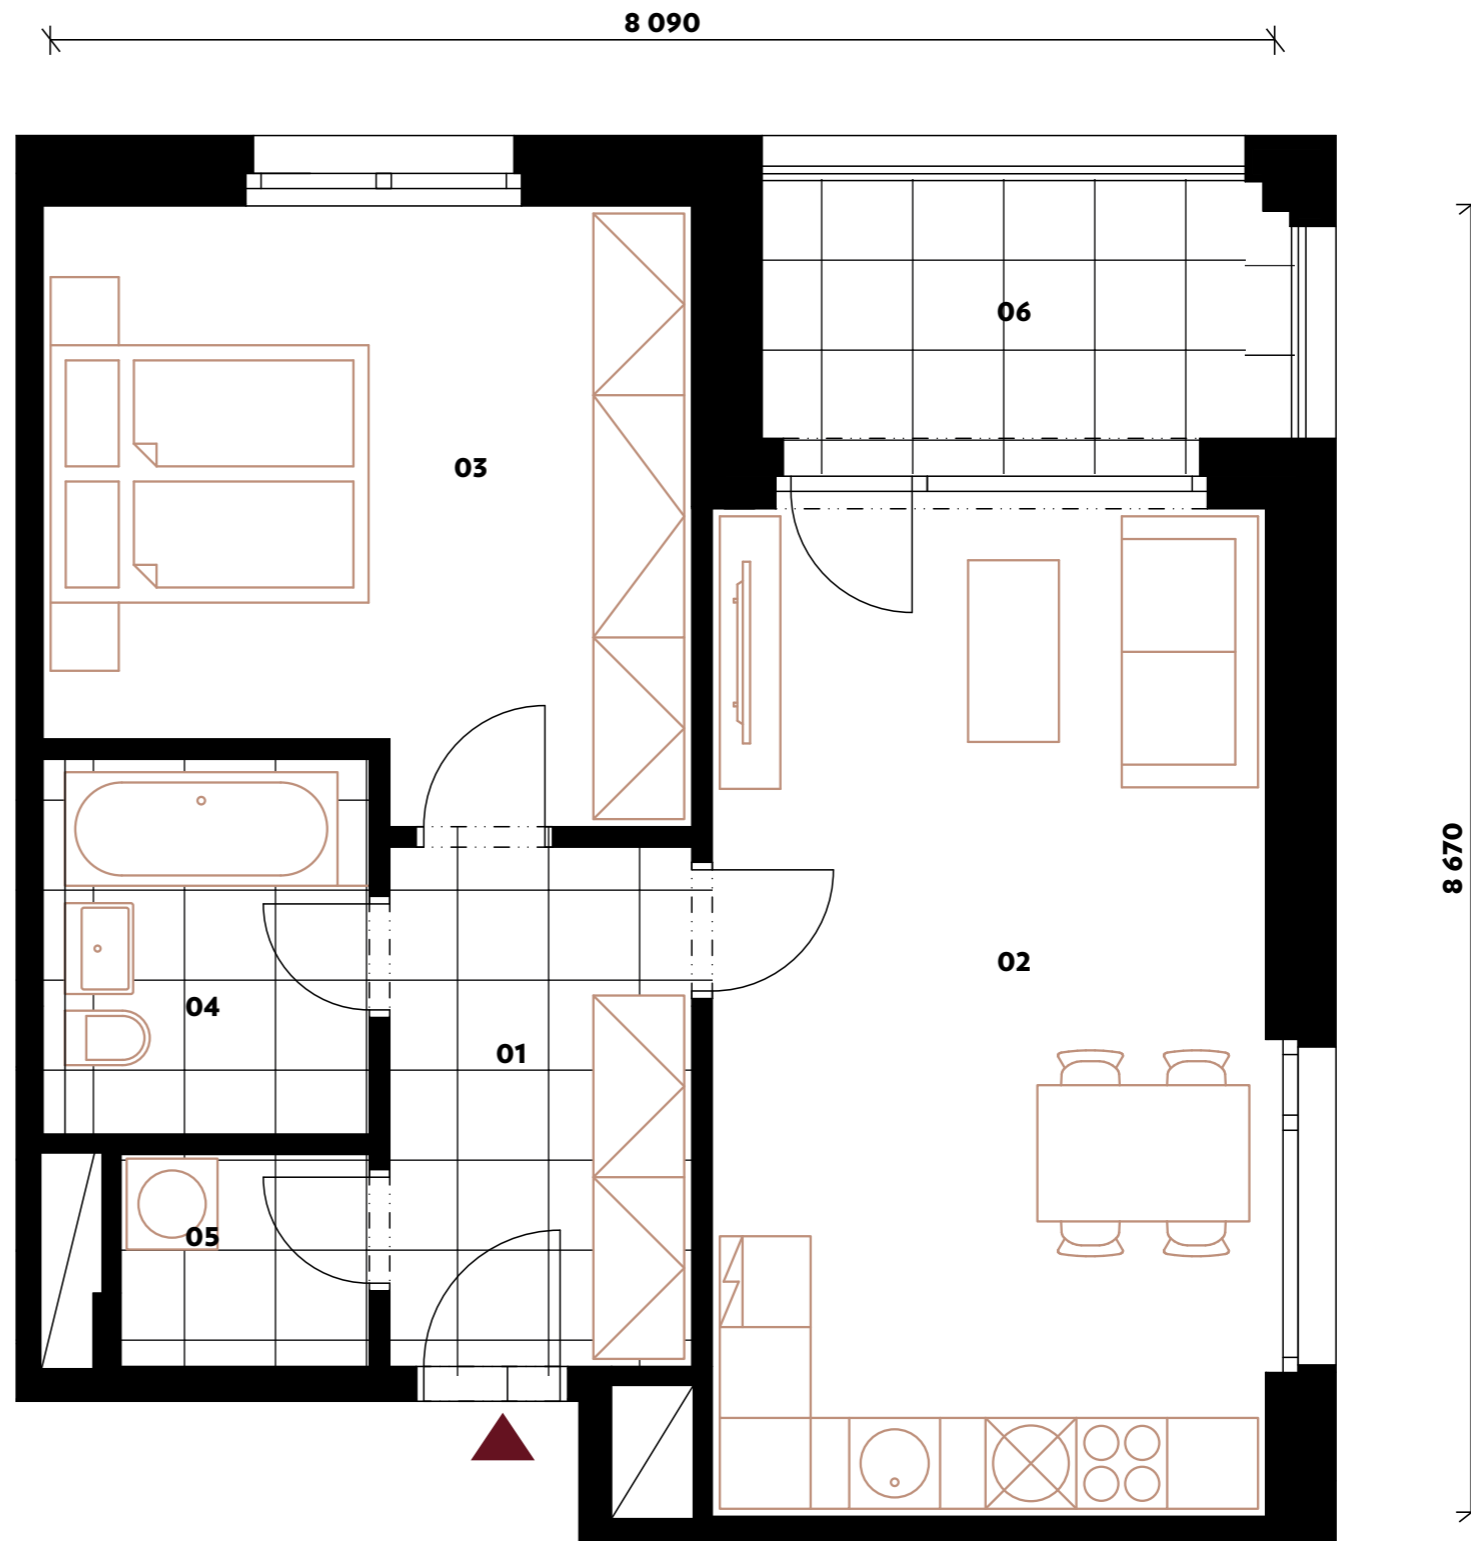

↔ Orientační hrubý rozměr kótovaný v mm (kótováno na zdivo bez omítky)

Poznámka: Plochy jednotlivých místností jsou pouze orientační. Vyobrazené zařízení v půdorysu (nábytek, kuchyňská linka, elektrické spotřebiče, atd.) není součástí dodávky. Rozsah dodávky, specifikace konstrukcí, povrchové úpravy a vybavení jsou specifikovány ve standardním provedení, které je přílohou Smlouvy o budoucí kupní smlouvě. Developer si vyhrazuje právo na drobné změny.

PENTA
REAL ESTATE