



NOVÁ
WALTROVKA

ATELIER H2.205


1+KK 26,0 m² 2.NP

01	VSTUPNÍ CHODBA	4,0 m ²
02	POKOJ + KK	18,1 m ²
03	KOUPELNA	3,9 m ²
UŽITNÁ PLOCHA BYTU		26,0 m²
PODLAHOVÁ PLOCHY BYTU		28,5 m²
04	LODŽIE	4,2 m ²




◀ 2.NP

800 555 995
novawaltrovka@pentarealestate.com
NOVAWALTROVKA.CZ

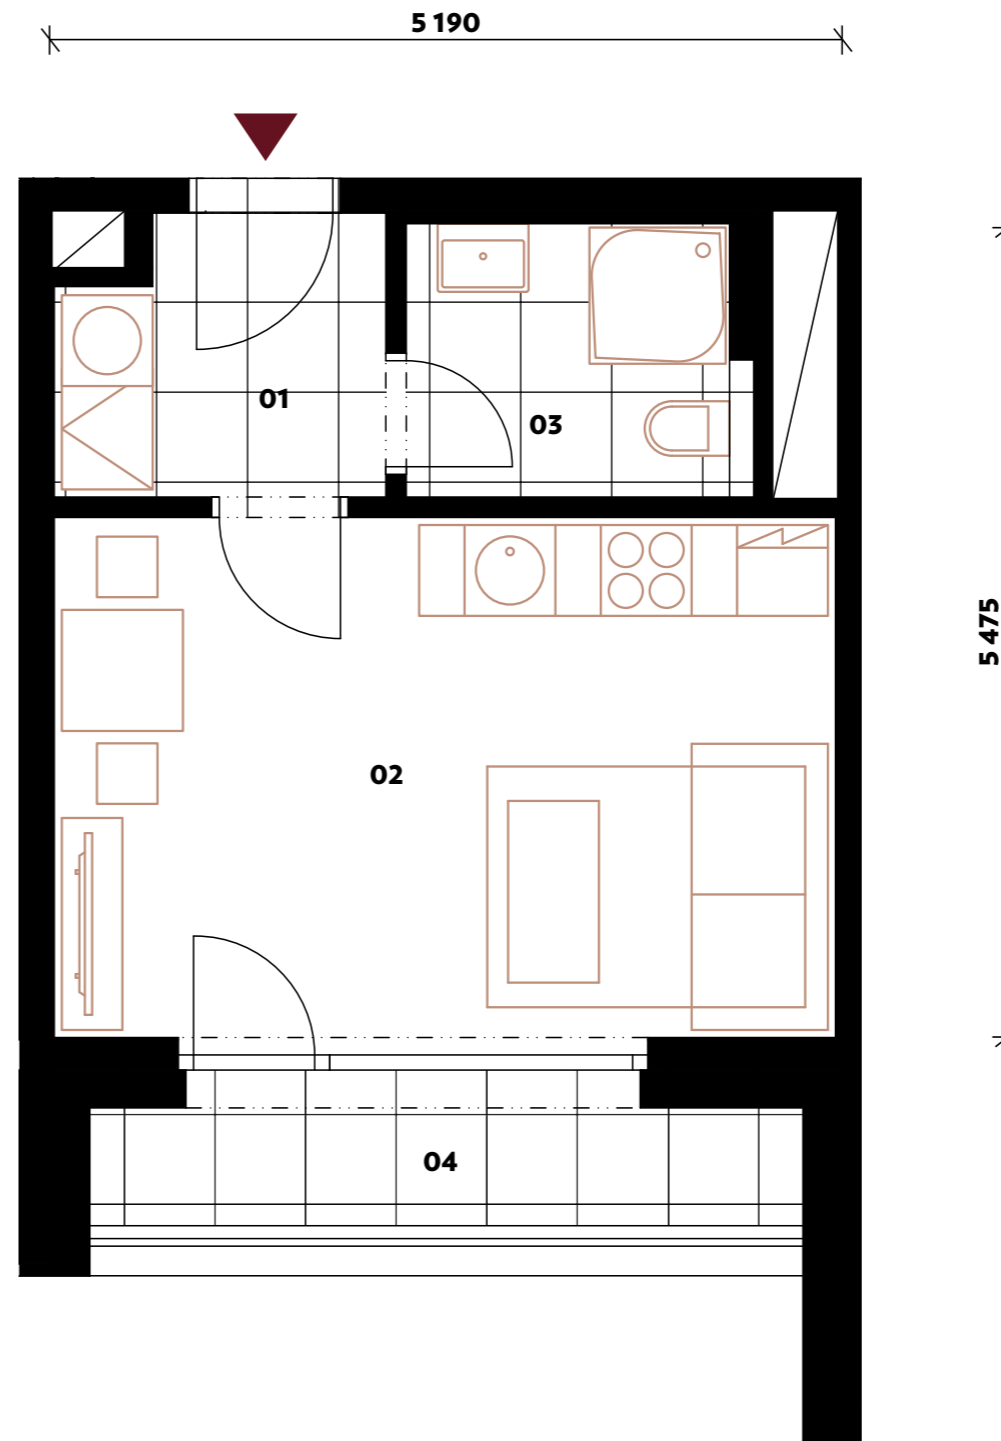

↔ Orientační hrubý rozměr kótovaný v mm (kótováno na zdivo bez omítky)

Poznámka: Plochy jednotlivých místností jsou pouze orientační. Vyobrazené zařízení v půdorysu (nábytek, kuchyňská linka, elektrické spotřebiče, atd.) není součástí dodávky. Rozsah dodávky, specifikace konstrukcí, povrchové úpravy a vybavení jsou specifikovány ve standardním provedení, které je přílohou Smlouvy o budoucí kupní smlouvě. Atelier – Tato jednotka je (v souladu s příslušnou Smlouvou o budoucí kupní smlouvě) jednotkou zahrnující nebytový prostor - atelier a nemusí tak splňovat požadavky kladené příslušnými obecně závaznými předpisy na jednotky zahrnující byt. Developer si vyhrazuje právo na drobné změny.

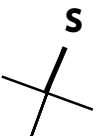

PENTA
REAL ESTATE