



NOVÁ
WALTROVKA

BYT H2.404


1/2+KK 37,6 m² 4.NP

01	VSTUPNÍ CHODBA	3,3 m ²
02	OBÝVACÍ POKOJ + KK	28,9 m ²
03	KOUPELNA	5,4 m ²
UŽITNÁ PLOCHA BYTU		37,6 m²
PODLAHOVÁ PLOCHY BYTU		40,4 m²




◀ 4.NP

800 555 995
novawaltrovka@pentarealestate.com
NOVAWALTROVKA.CZ

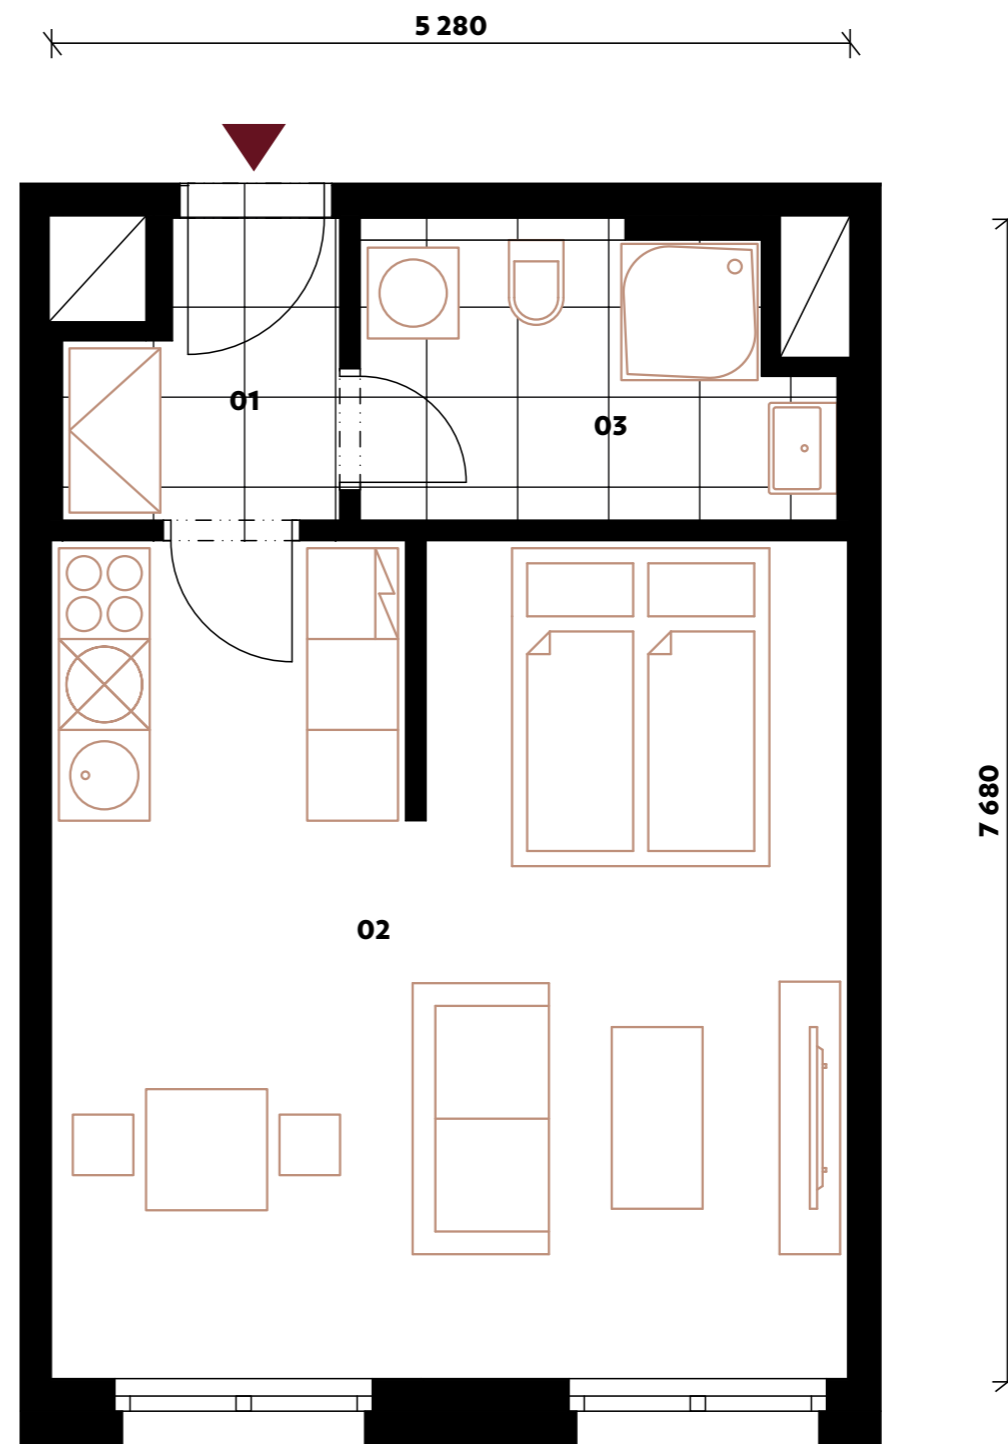

↔ Orientační hrubý rozměr kótovaný v mm (kótováno na zdivo bez omítky)

Poznámka: Plochy jednotlivých místností jsou pouze orientační. Vyobrazené zařízení v půdorysu (nábytek, kuchyňská linka, elektrické spotřebiče, atd.) není součástí dodávky. Rozsah dodávky, specifikace konstrukcí, povrchové úpravy a vybavení jsou specifikovány ve standardním provedení, které je přílohou Smlouvy o budoucí kupní smlouvě. Developer si vyhrazuje právo na drobné změny.

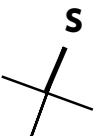

PENTA
REAL ESTATE