



NOVÁ  
WALTROVKA

## BYT H2.504

1/2+KK 37,6 m<sup>2</sup> 5.NP

01 VSTUPNÍ CHODBA 3,3 m<sup>2</sup>

02 OBÝVACÍ POKOJ + KK 28,9 m<sup>2</sup>

03 KOUPELNA 5,4 m<sup>2</sup>


**UŽITNÁ PLOCHA BYTU 37,6 m<sup>2</sup>**

**PODLAHOVÁ PLOCHY BYTU 40,4 m<sup>2</sup>**




← 5.NP

800 555 995  
novawaltrovka@pentarealestate.com  
NOVAWALTROVKA.CZ

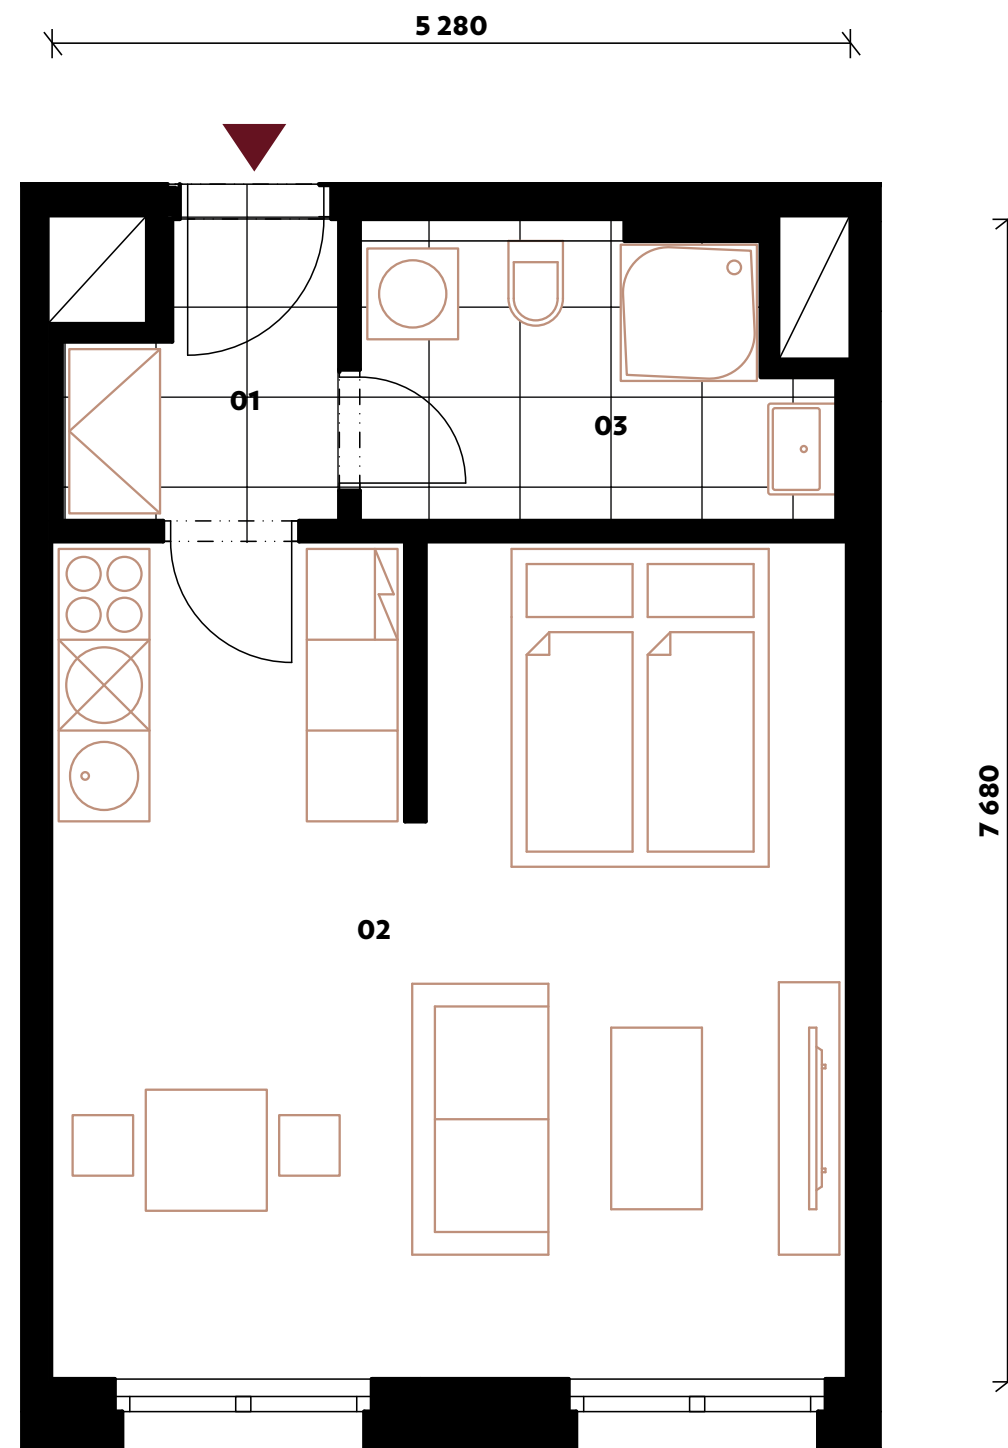

↔ Orientační hrubý rozměr kótovaný v mm (kótováno na zdivo bez omítky)

Poznámka: Plochy jednotlivých místností jsou pouze orientační. Vyobrazené zařízení v půdorysu (nábytek, kuchyňská linka, elektrické spotřebiče, atd.) není součástí dodávky. Rozsah dodávky, specifikace konstrukcí, povrchové úpravy a vybavení jsou specifikovány ve standardním provedení, které je přílohou Smlouvy o budoucí kupní smlouvě. Developer si vyhrazuje právo na drobné změny.

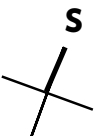

**PENTA**  
REAL ESTATE