




NOVÁ
WALTROVKA

ATELIER H2.105


2+KK 38,1 m² 1.NP

01	VSTUPNÍ CHODBA	4,6 m ²
02	POKOJ + KK	19,1 m ²
03	POKOJ	10,9 m ²
04	KOUPELNA	3,5 m ²
UŽITNÁ PLOCHA BYTU		38,1 m²
PODLAHOVÁ PLOCHA BYTU		41,0 m²
05	LODŽIE	8,8 m ²

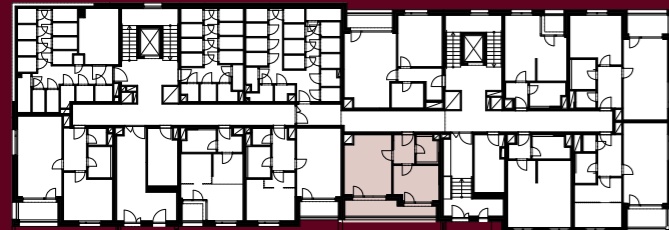

◀ 1.NP

800 555 995
novawaltrovka@pentarealestate.com
NOVAWALTROVKA.CZ

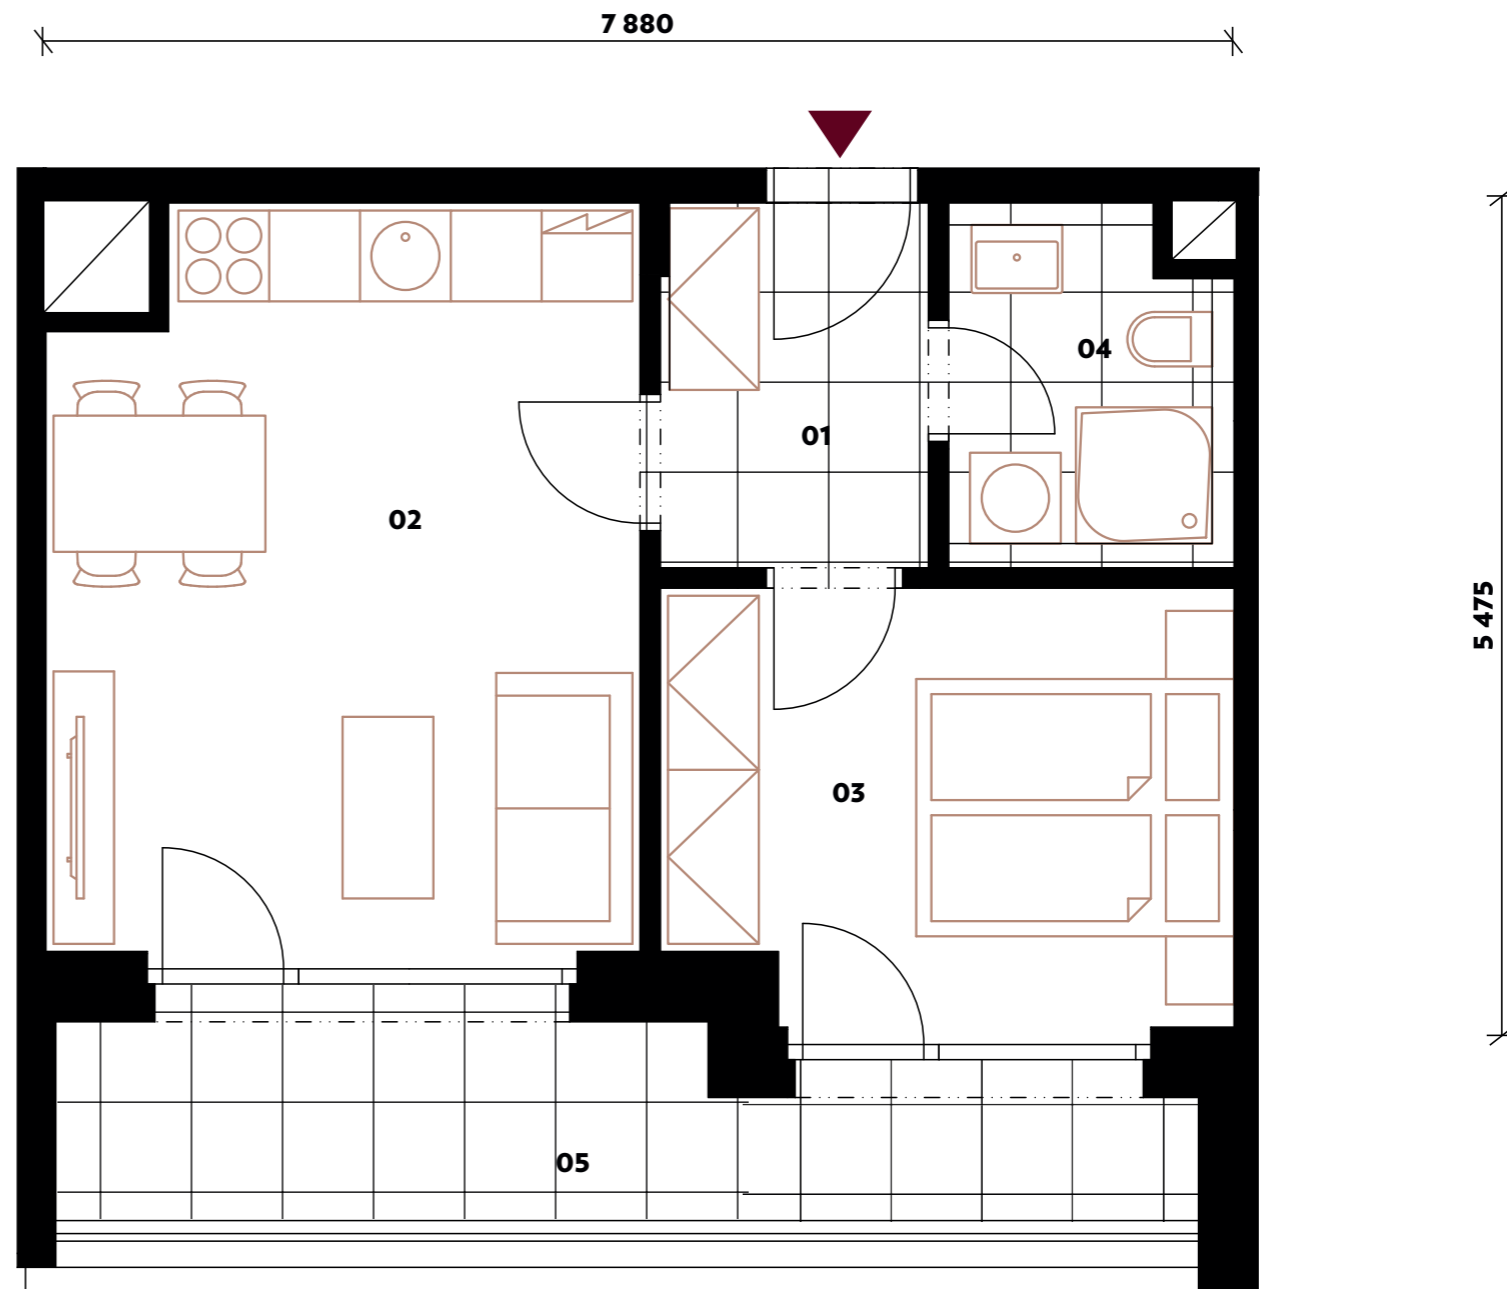

↔ Orientační hrubý rozměr kótovaný v mm (kótováno na zdivo bez omytky)

Poznámka: Plochy jednotlivých místností jsou pouze orientační. Vyobrazené zařízení v půdorysu (nábytek, kuchyňská linka, elektrické spotřebiče, atd.) není součástí dodávky. Rozsah dodávky, specifikace konstrukcí, povrchové úpravy a vybavení jsou specifikovány ve standardním provedení, které je přílohou Smlouvy o budoucí kupní smlouvě. Atelier – Tato jednotka je (v souladu s příslušnou Smlouvou o budoucí kupní smlouvě) jednotkou zahrnující nebytový prostor - atelier a nemusí tak splňovat požadavky kladené příslušnými obecně závaznými předpisy na jednotky zahrnující byt. Developer si vyhrazuje právo na drobné změny.



PENTA
REAL ESTATE