



NOVÁ
WALTROVKA

BYT H2.405


3+KK 83,4 m² 4.NP

01	VSTUPNÍ CHODBA	10,0 m ²
02	POKOJ	8,0 m ²
03	POKOJ	8,0 m ²
04	KOUPELNA	4,8 m ²
05	WC	2,1 m ²
06	ŠATNA	4,8 m ²
07	ŠATNA	11,4 m ²
08	KOMORA	1,9 m ²
09	KUCHYNĚ	32,4 m ²
UŽITNÁ PLOCHA BYTU		83,4 m²
PODLAHOVÁ PLOCHA BYTU		89,6 m²
10	LODŽIE	16,4 m ²



◀ 4.NP

800 555 995
novawaltrovka@pentarealestate.com
NOVAWALTROVKA.CZ

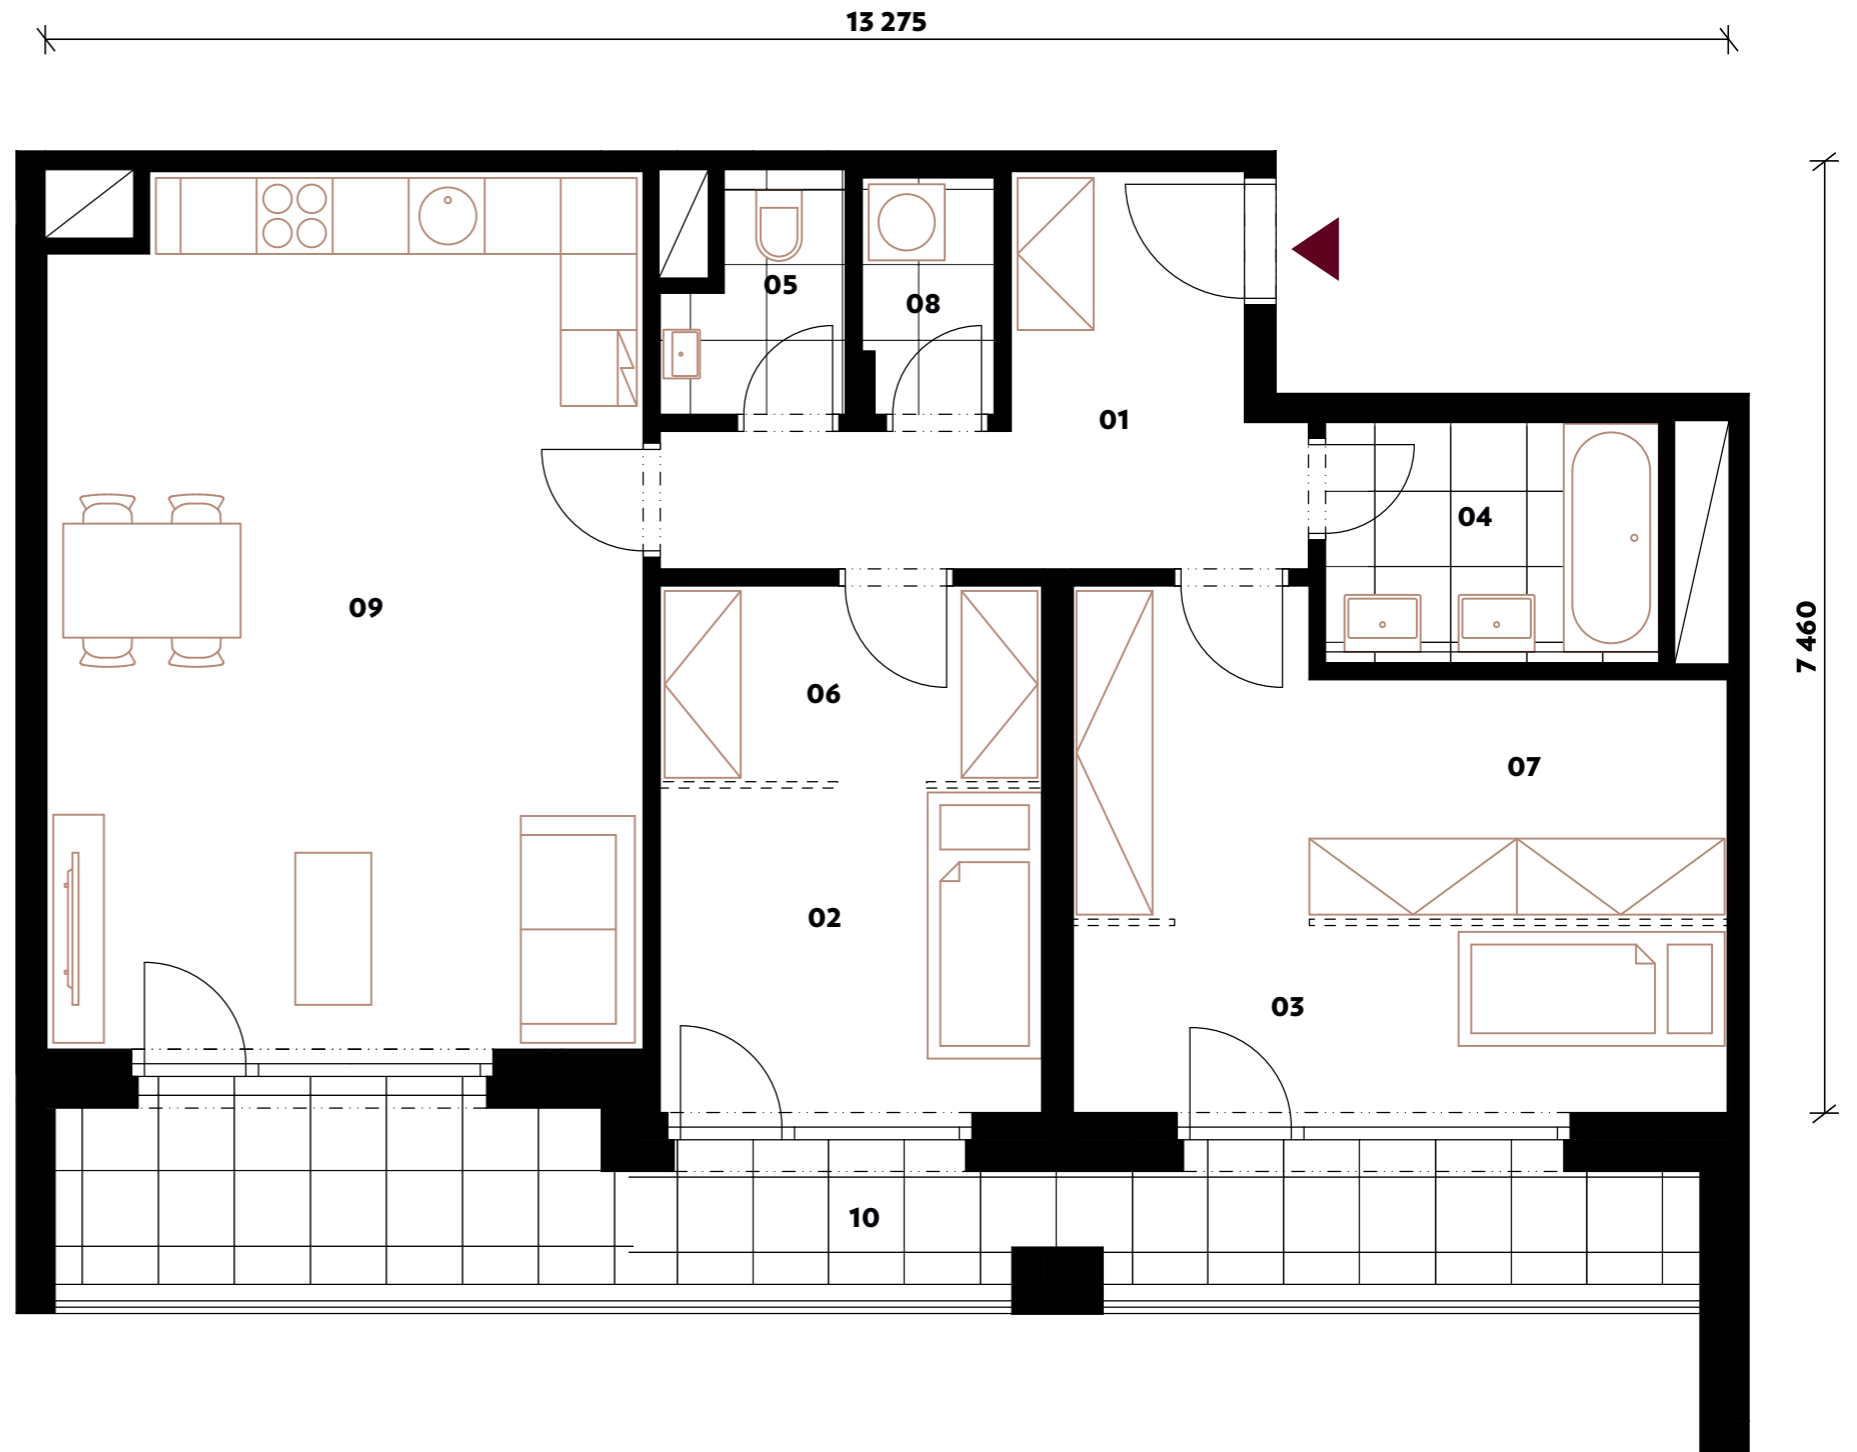

↔ Orientační hrubý rozměr kótovaný v mm (kótováno na zdivo bez omytky)

Poznámka: Plochy jednotlivých místností jsou pouze orientační. Vyobrazené zařízení v půdorysu (nábytek, kuchyňská linka, elektrické spotřebiče, atd.) není součástí dodávky. Rozsah dodávky, specifikace konstrukcí, povrchové úpravy a vybavení jsou specifikovány ve standardním provedení, které je přílohou Smlouvy o budoucí kupní smlouvě. Studio/kuchyně – místnost nemusí být určena pro dlouhodobý pobyt, protože nemusí být dostatečně osvětlená. Nemusí se jednat o obytnou místnost. Developer si vyhrazuje právo na drobné změny.

PENTA
REAL ESTATE