



NOVÁ
WALTROVKA

BYT H2.602


3+KK 83,4 m² 6.NP

01	VSTUPNÍ CHODBA	9,9 m ²
02	OBÝVACÍ POKOJ + KK	32,4 m ²
03	POKOJ	19,4 m ²
04	POKOJ	12,8 m ²
05	KOUPELNA	4,8 m ²
06	WC	2,2 m ²
07	KOMORA	1,9 m ²
UŽITNÁ PLOCHA BYTU		83,4 m²
PODLAHOVÁ PLOCHA BYTU		89,6 m²
08	LODŽIE	16,4 m ²



◀ 6.NP

800 555 995
novawaltrovka@pentarealestate.com
NOVAWALTROVKA.CZ

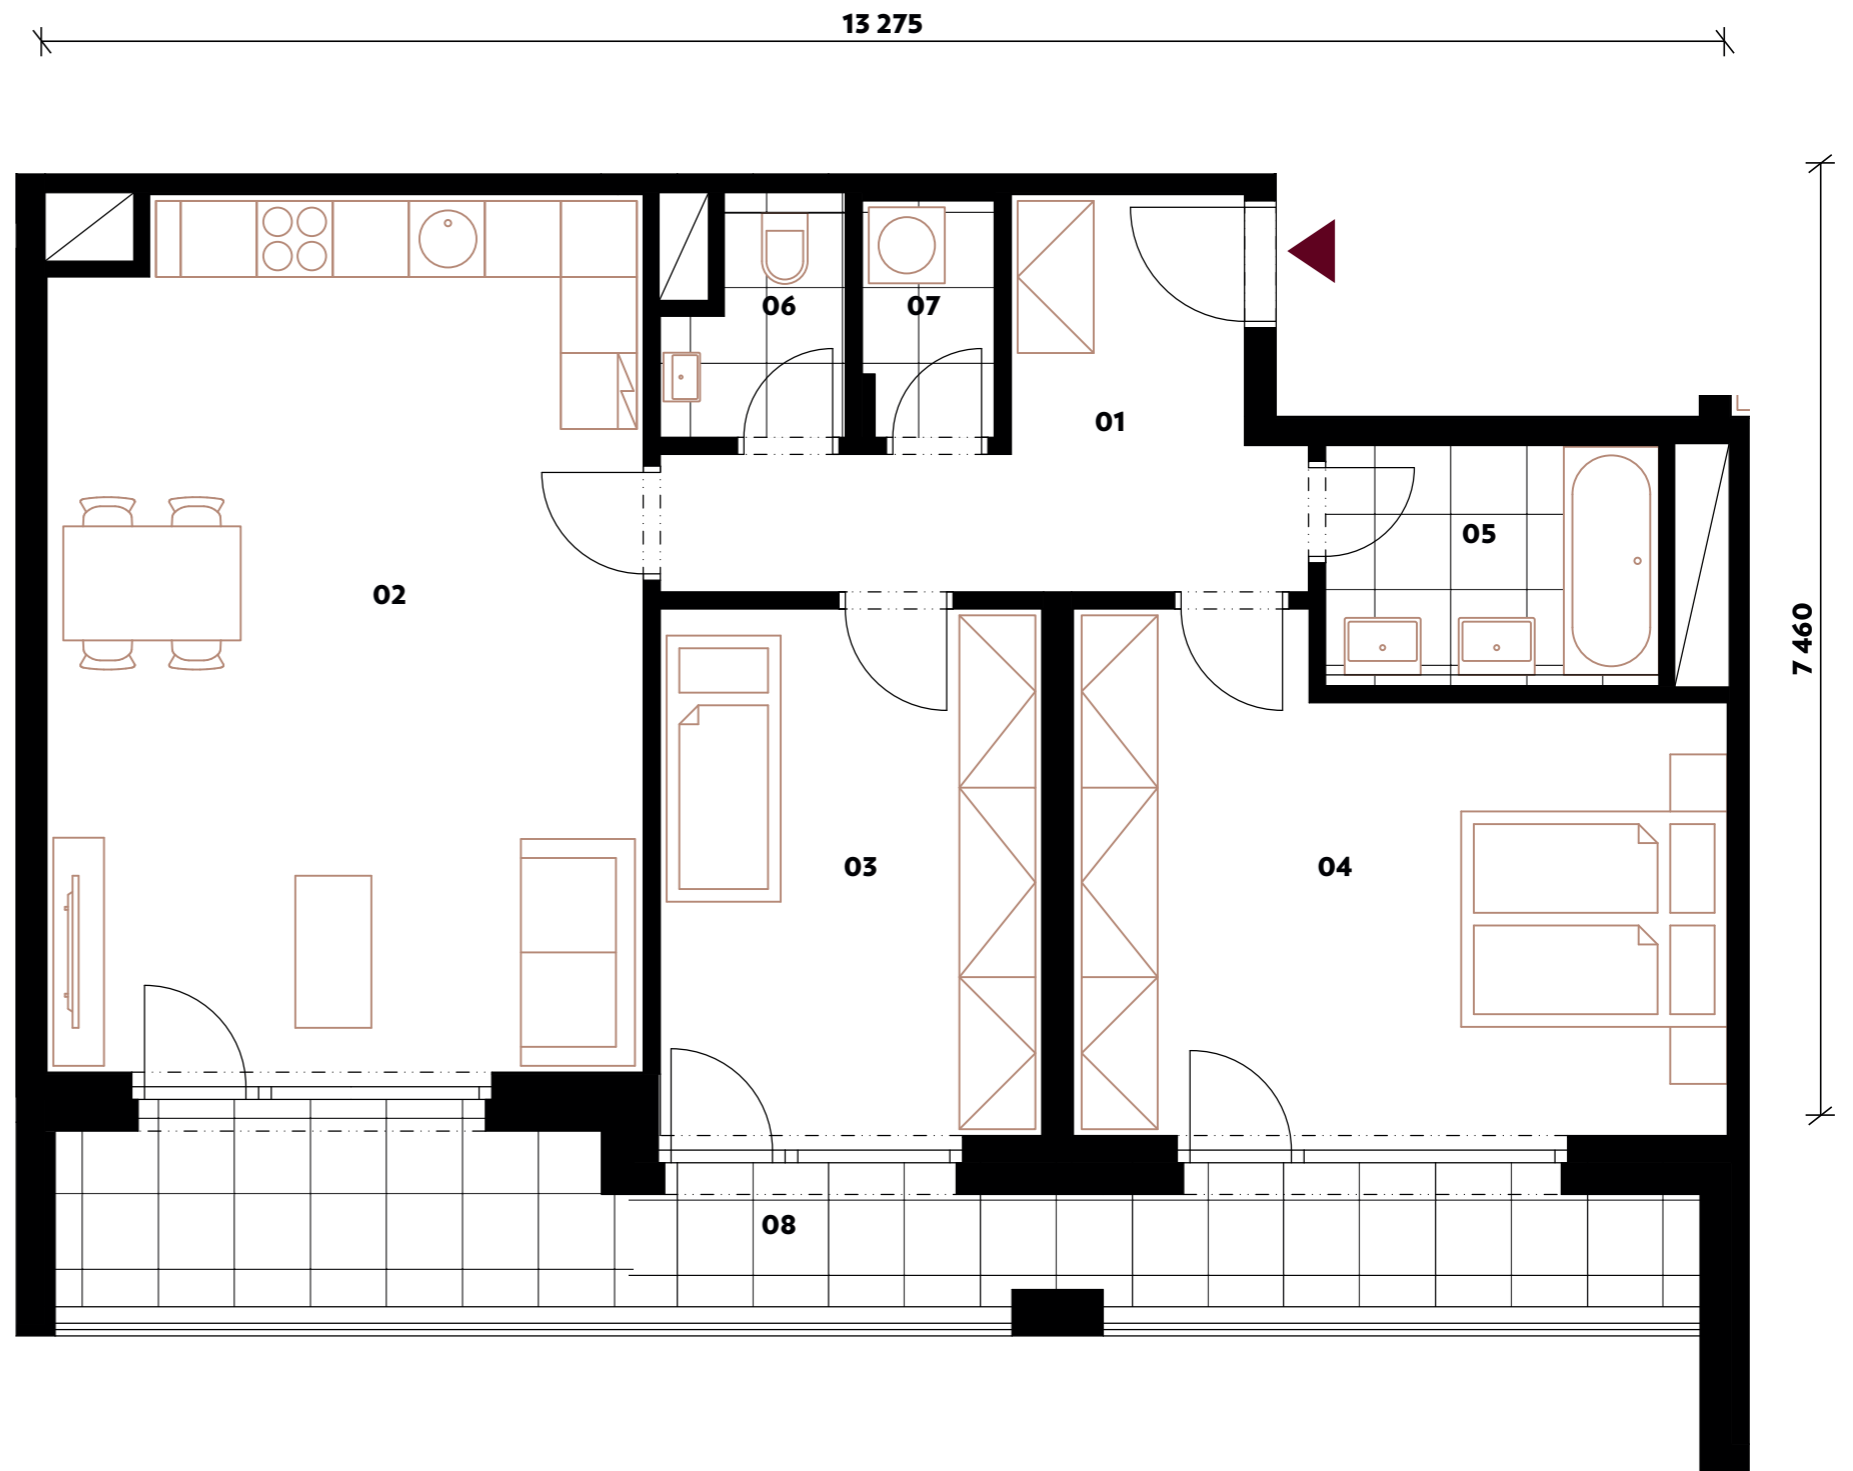

↔ Orientační hrubý rozměr kótovaný v mm (kótováno na zdivo bez omítky)

Poznámka: Plochy jednotlivých místností jsou pouze orientační. Vyobrazené zařízení v půdorysu (nábytek, kuchyňská linka, elektrické spotřebiče, atd.) není součástí dodávky. Rozsah dodávky, specifikace konstrukcí, povrchové úpravy a vybavení jsou specifikovány ve standardním provedení, které je přílohou Smlouvy o budoucí kupní smlouvě. Developer si vyhrazuje právo na drobné změny.

PENTA
REAL ESTATE