



NOVÁ  
WALTROVKA

## BYT H2.505


3+KK 83,4 m<sup>2</sup> 5.NP

01	VSTUPNÍ CHODBA	10,0 m <sup>2</sup>
02	POKOJ	8,0 m <sup>2</sup>
03	POKOJ	19,4 m <sup>2</sup>
04	KOUPELNA	4,8 m <sup>2</sup>
05	WC	2,2 m <sup>2</sup>
06	KOMORA	1,9 m <sup>2</sup>
07	ŠATNA	4,7 m <sup>2</sup>
08	KUCHYNĚ	32,4 m <sup>2</sup>
<b>UŽITNÁ PLOCHA BYTU</b>		<b>83,4 m<sup>2</sup></b>
<b>PODLAHOVÁ PLOCHA BYTU</b>		<b>89,6 m<sup>2</sup></b>
09	LODŽIE	16,4 m <sup>2</sup>



← 5.NP

800 555 995  
novawaltrovka@pentarealestate.com  
NOVAWALTROVKA.CZ

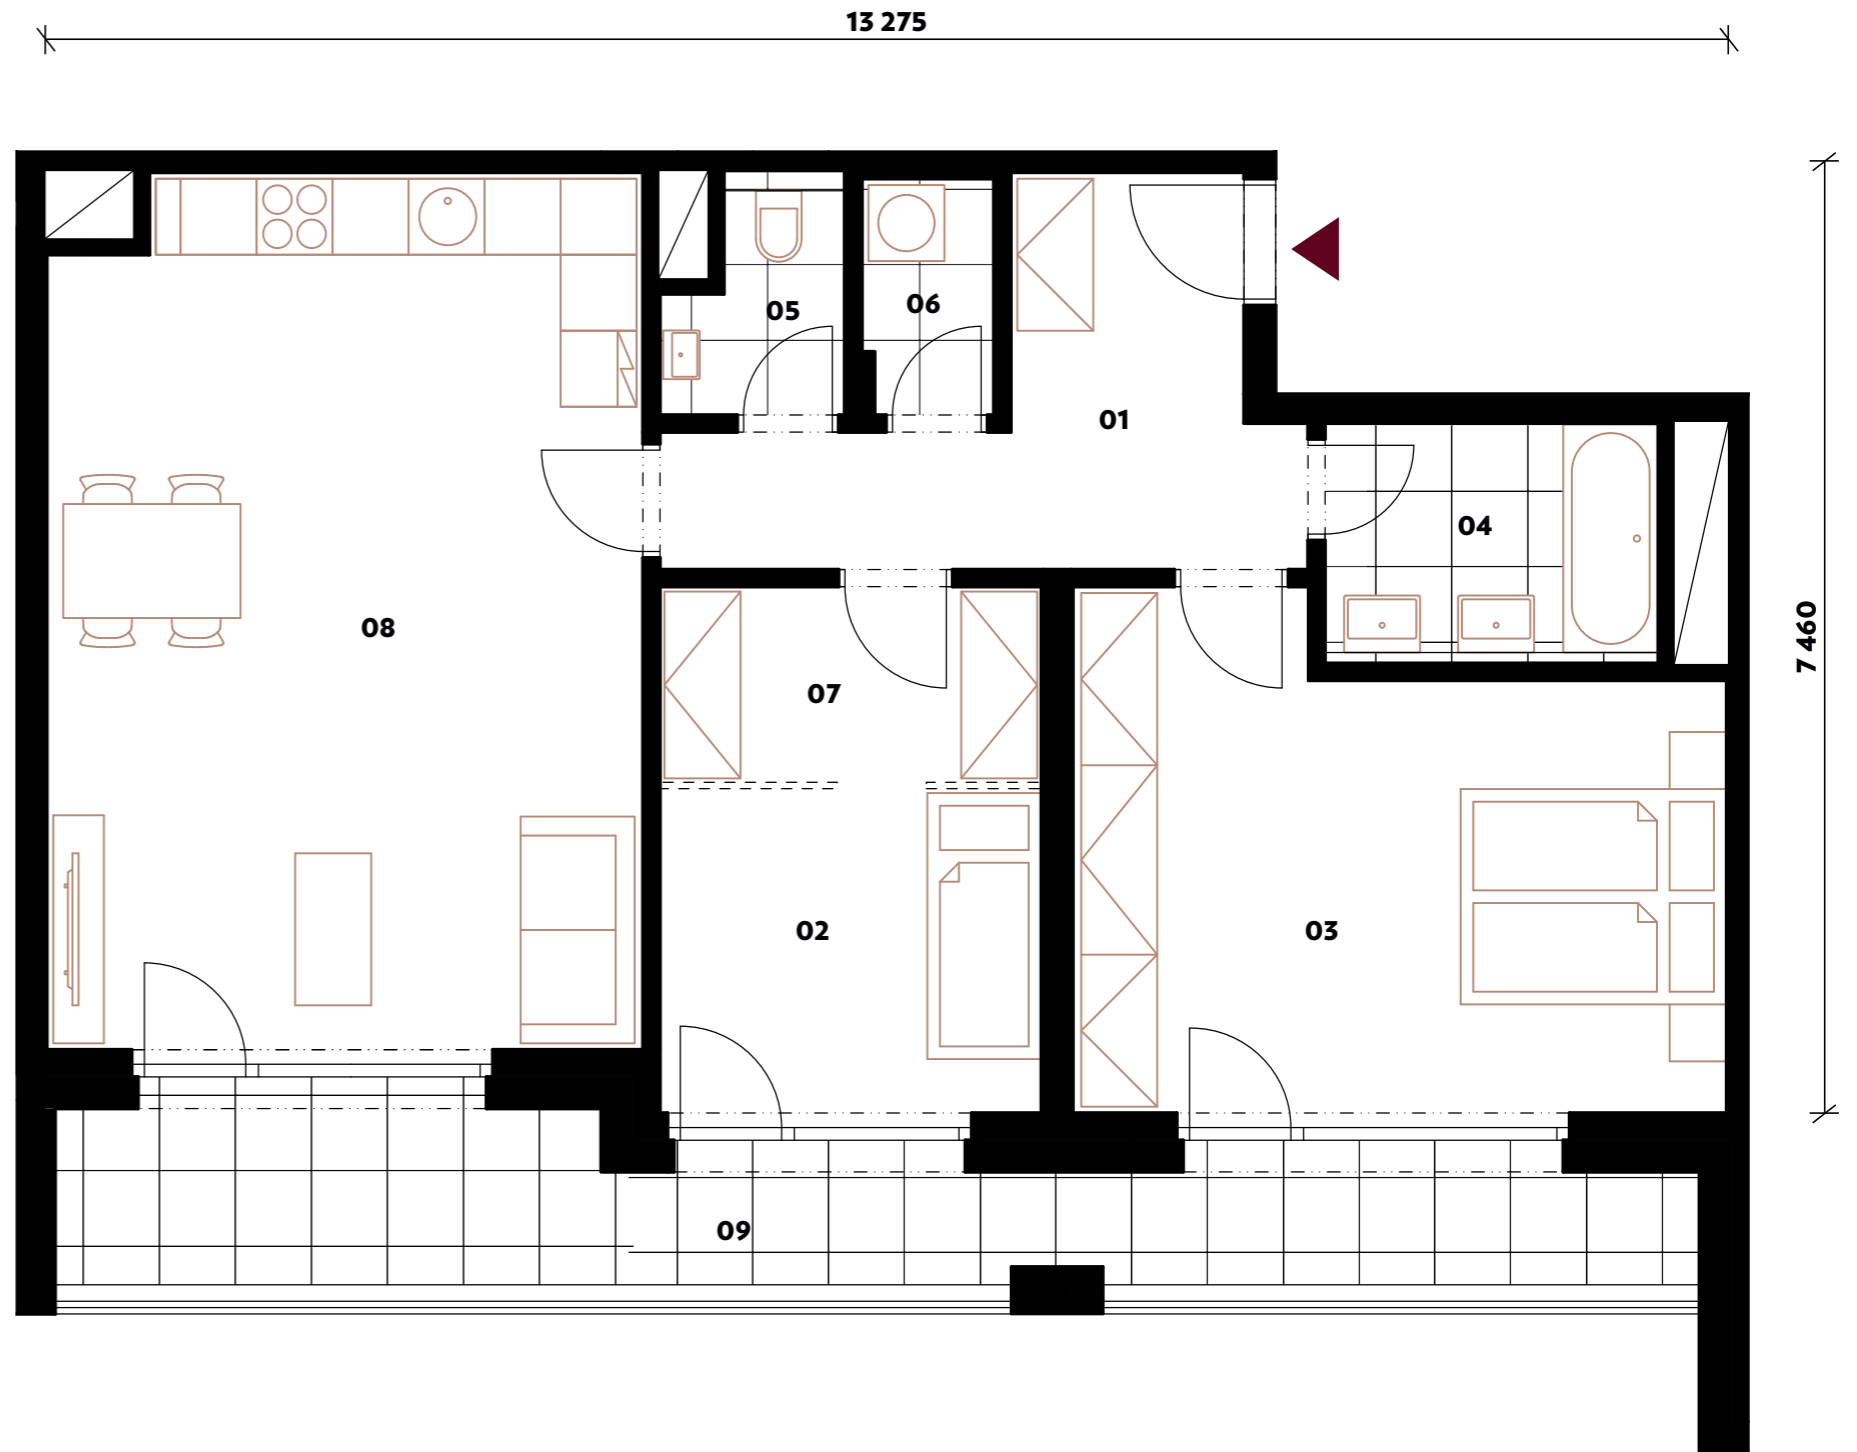

↔ Orientační hrubý rozměr kótovaný v mm (kótováno na zdivo bez omytky)

Poznámka: Plochy jednotlivých místností jsou pouze orientační. Vyobrazené zařízení v půdorysu (nábytek, kuchyňská linka, elektrické spotřebiče, atd.) není součástí dodávky. Rozsah dodávky, specifikace konstrukcí, povrchové úpravy a vybavení jsou specifikovány ve standardním provedení, které je přílohou Smlouvy o budoucí kupní smlouvě. Studio/kuchyně – místnost nemusí být určena pro dlouhodobý pobyt, protože nemusí být dostatečně osvětlená. Nemusí se jednat o obytnou místnost. Developer si vyhrazuje právo na drobné změny.

**PENTA**  
REAL ESTATE