



NOVÁ
WALTROVKA

BYT H2.504

1/2+KK 37,6 m² 5.NP



01 VSTUPNÍ CHODBA 3,3 m²

02 OBÝVACÍ POKOJ + KK 28,9 m²

03 KOUPELNA 5,4 m²

UŽITNÁ PLOCHA BYTU 37,6 m²

PODLAHOVÁ PLOCHA BYTU 40,4 m²

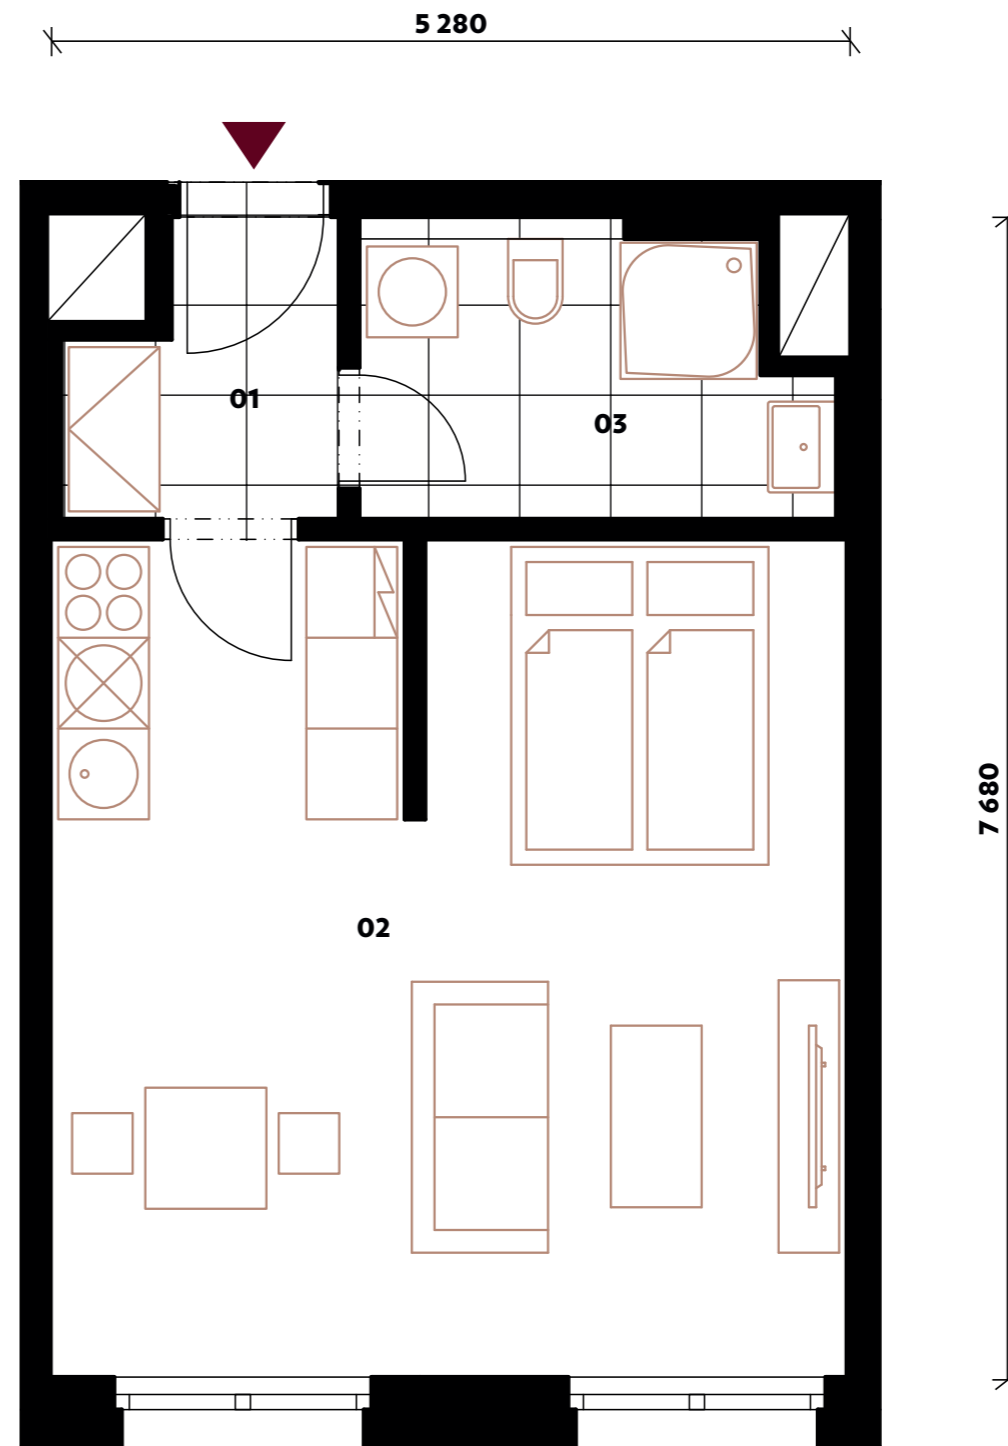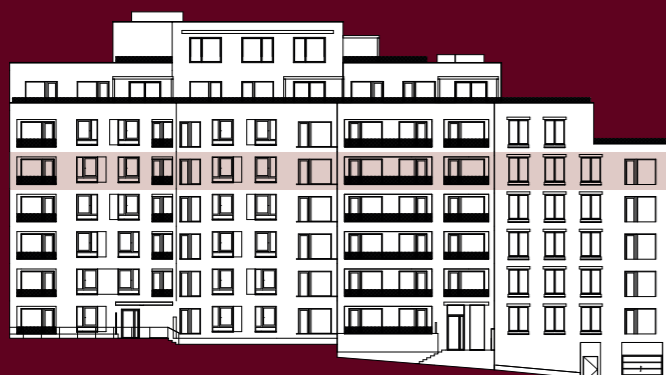

 Orientační hrubý rozměr kótovaný v mm (kótováno na zdivo bez omítky)

Poznámka: Plochy jednotlivých místností jsou pouze orientační. Vyobrazené zařízení v půdorysu (nábytek, kuchyňská linka, elektrické spotřebiče, atd.) není součástí dodávky. Rozsah dodávky, specifikace konstrukcí, povrchové úpravy a vybavení jsou specifikovány ve standardním provedení, které je přílohou Smlouvy o budoucí kupní smlouvě. Developer si vyhrazuje právo na drobné změny.

800 555 995
novawaltrovka@pentarealestate.com
NOVAWALTROVKA.CZ



PENTA
REAL ESTATE