



NOVÁ  
WALTROVKA

## BYT H1.307


2+KK 57,0 m<sup>2</sup> 3.NP

01	VSTUPNÍ CHODBA	7,4 m <sup>2</sup>
02	OBÝVACÍ POKOJ + KK	24,7 m <sup>2</sup>
03	POKOJ	16,7 m <sup>2</sup>
04	KOUPELNA	5,6 m <sup>2</sup>
05	KOMORA	2,6 m <sup>2</sup>
<b>UŽITNÁ PLOCHA BYTU</b>		<b>57,0 m<sup>2</sup></b>
<b>PODLAHOVÁ PLOCHA BYTU</b>		<b>60,9 m<sup>2</sup></b>
06	LODŽIE	6,6 m <sup>2</sup>



◀ 3.NP

800 555 995  
novawaltrovka@pentarealestate.com  
NOVA**WALTROVKA**.CZ

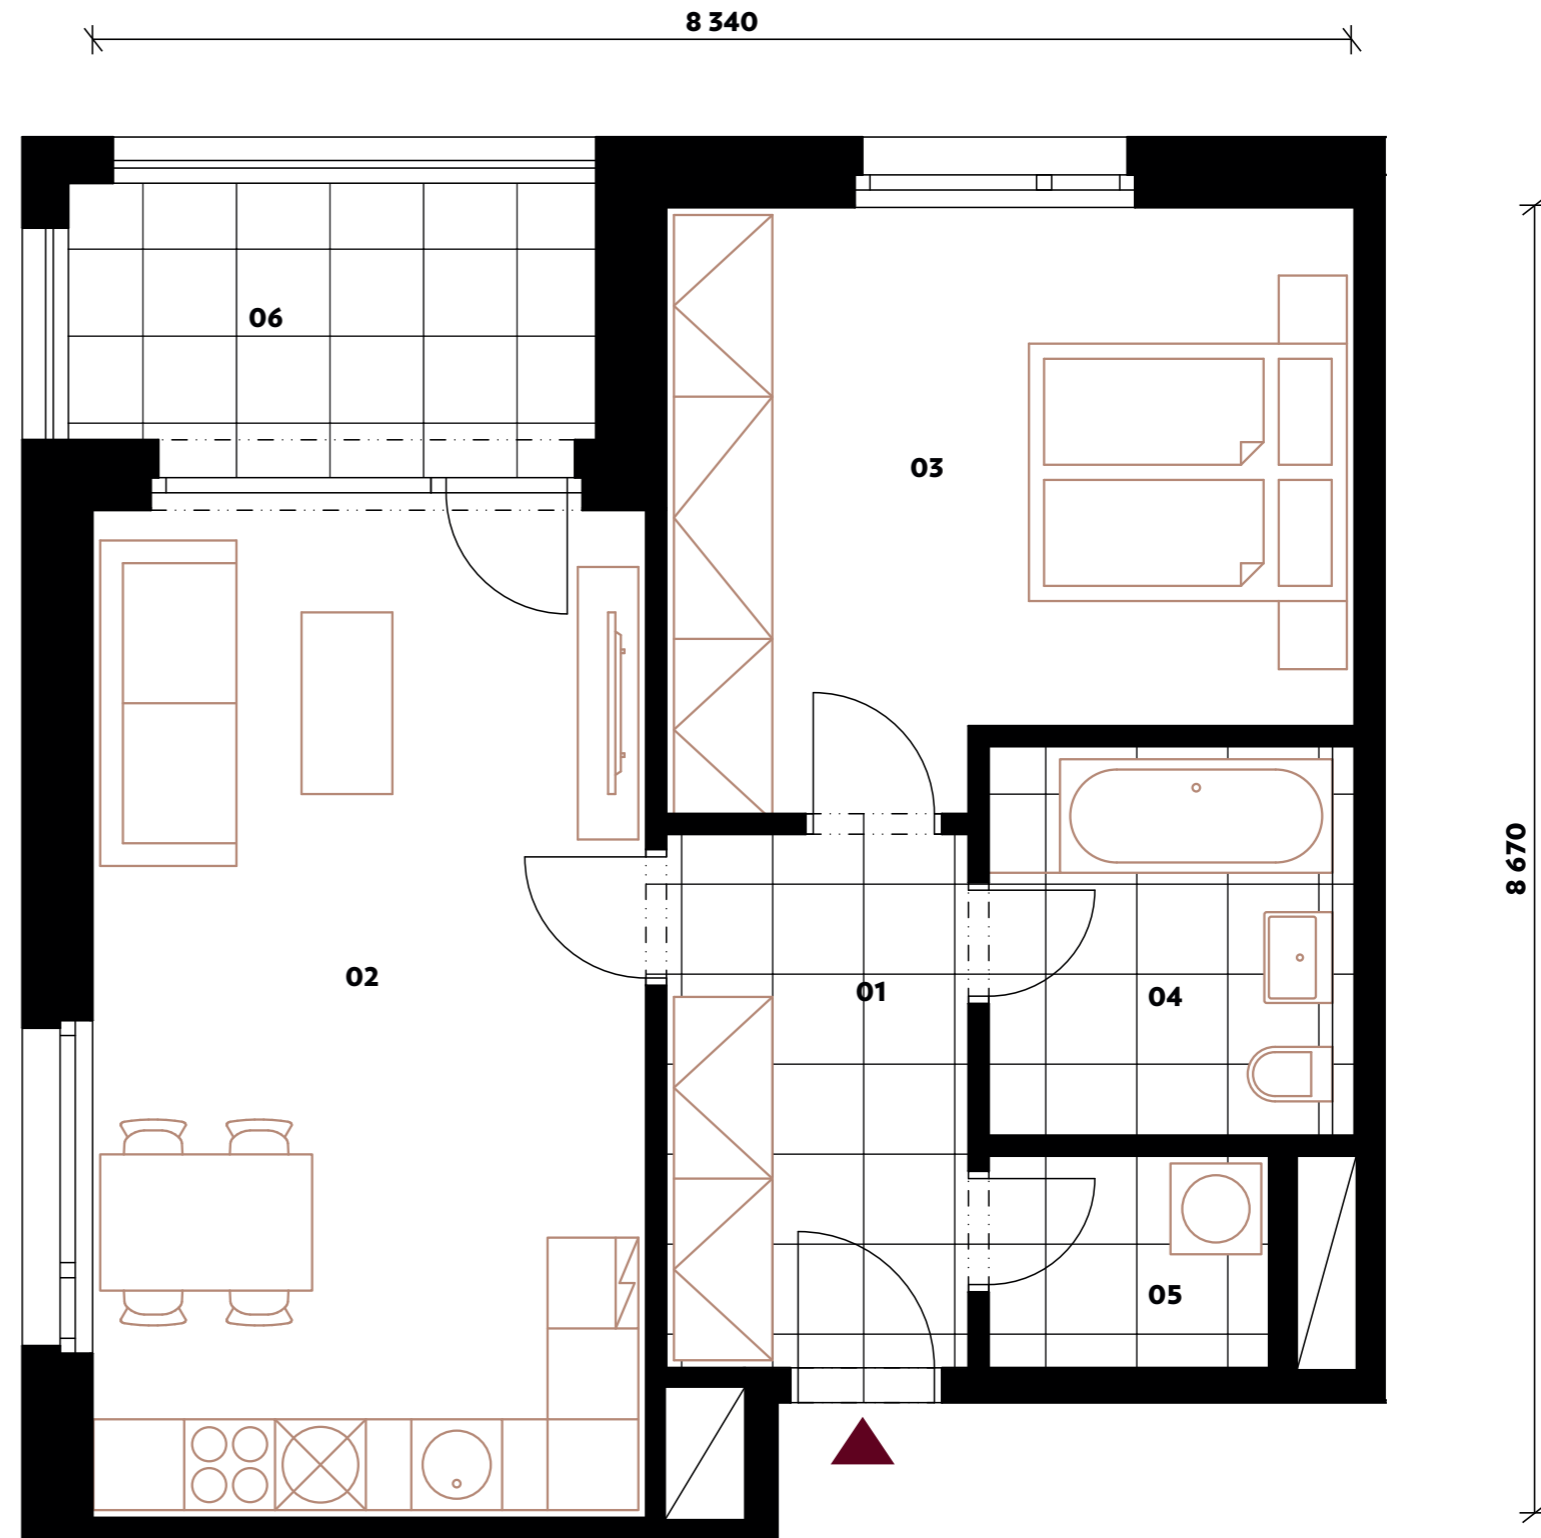

↔ Orientační hrubý rozměr kótovaný v mm (kótováno na zdivo bez omítky)

Poznámka: Plochy jednotlivých místností jsou pouze orientační. Vyobrazené zařízení v půdorysu (nábytek, kuchyňská linka, elektrické spotřebiče, atd.) není součástí dodávky. Rozsah dodávky, specifikace konstrukcí, povrchové úpravy a vybavení jsou specifikovány ve standardním provedení, které je přílohou Smlouvy o budoucí kupní smlouvě. Developer si vyhrazuje právo na drobné změny.