




NOVÁ  
WALTROVKA

## BYT H1.801


5+KK 156,6 m<sup>2</sup> 8.NP

01	VSTUPNÍ CHODBA	12,7 m <sup>2</sup>
02	OBÝVACÍ POKOJ + KK	53,9 m <sup>2</sup>
03	POKOJ	17,7 m <sup>2</sup>
04	POKOJ	17,7 m <sup>2</sup>
05	POKOJ	19,1 m <sup>2</sup>
06	POKOJ	13,2 m <sup>2</sup>
07	KOUPELNA	5,0 m <sup>2</sup>
08	KOUPELNA	4,1 m <sup>2</sup>
09	WC	2,4 m <sup>2</sup>
10	KOMORA	4,6 m <sup>2</sup>
11	ŠATNA	6,2 m <sup>2</sup>
<b>UŽITNÁ PLOCHA BYTU</b>		<b>156,6 m<sup>2</sup></b>
<b>PODLAHOVÁ PLOCHA BYTU</b>		<b>172,2 m<sup>2</sup></b>
12	TERASA	39,6 m <sup>2</sup>
13	STŘECHA S EXTENZIVNÍ ZELEŇÍ	45,9 m <sup>2</sup>
14	TERASA	15,8 m <sup>2</sup>
15	STŘECHA S EXTENZIVNÍ ZELEŇÍ	4,6 m <sup>2</sup>

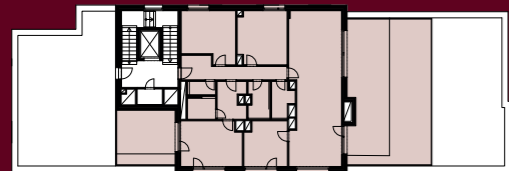

◀ 8.NP

800 555 995  
novawaltrovka@pentarealestate.com  
NOVAWALTROVKA.CZ

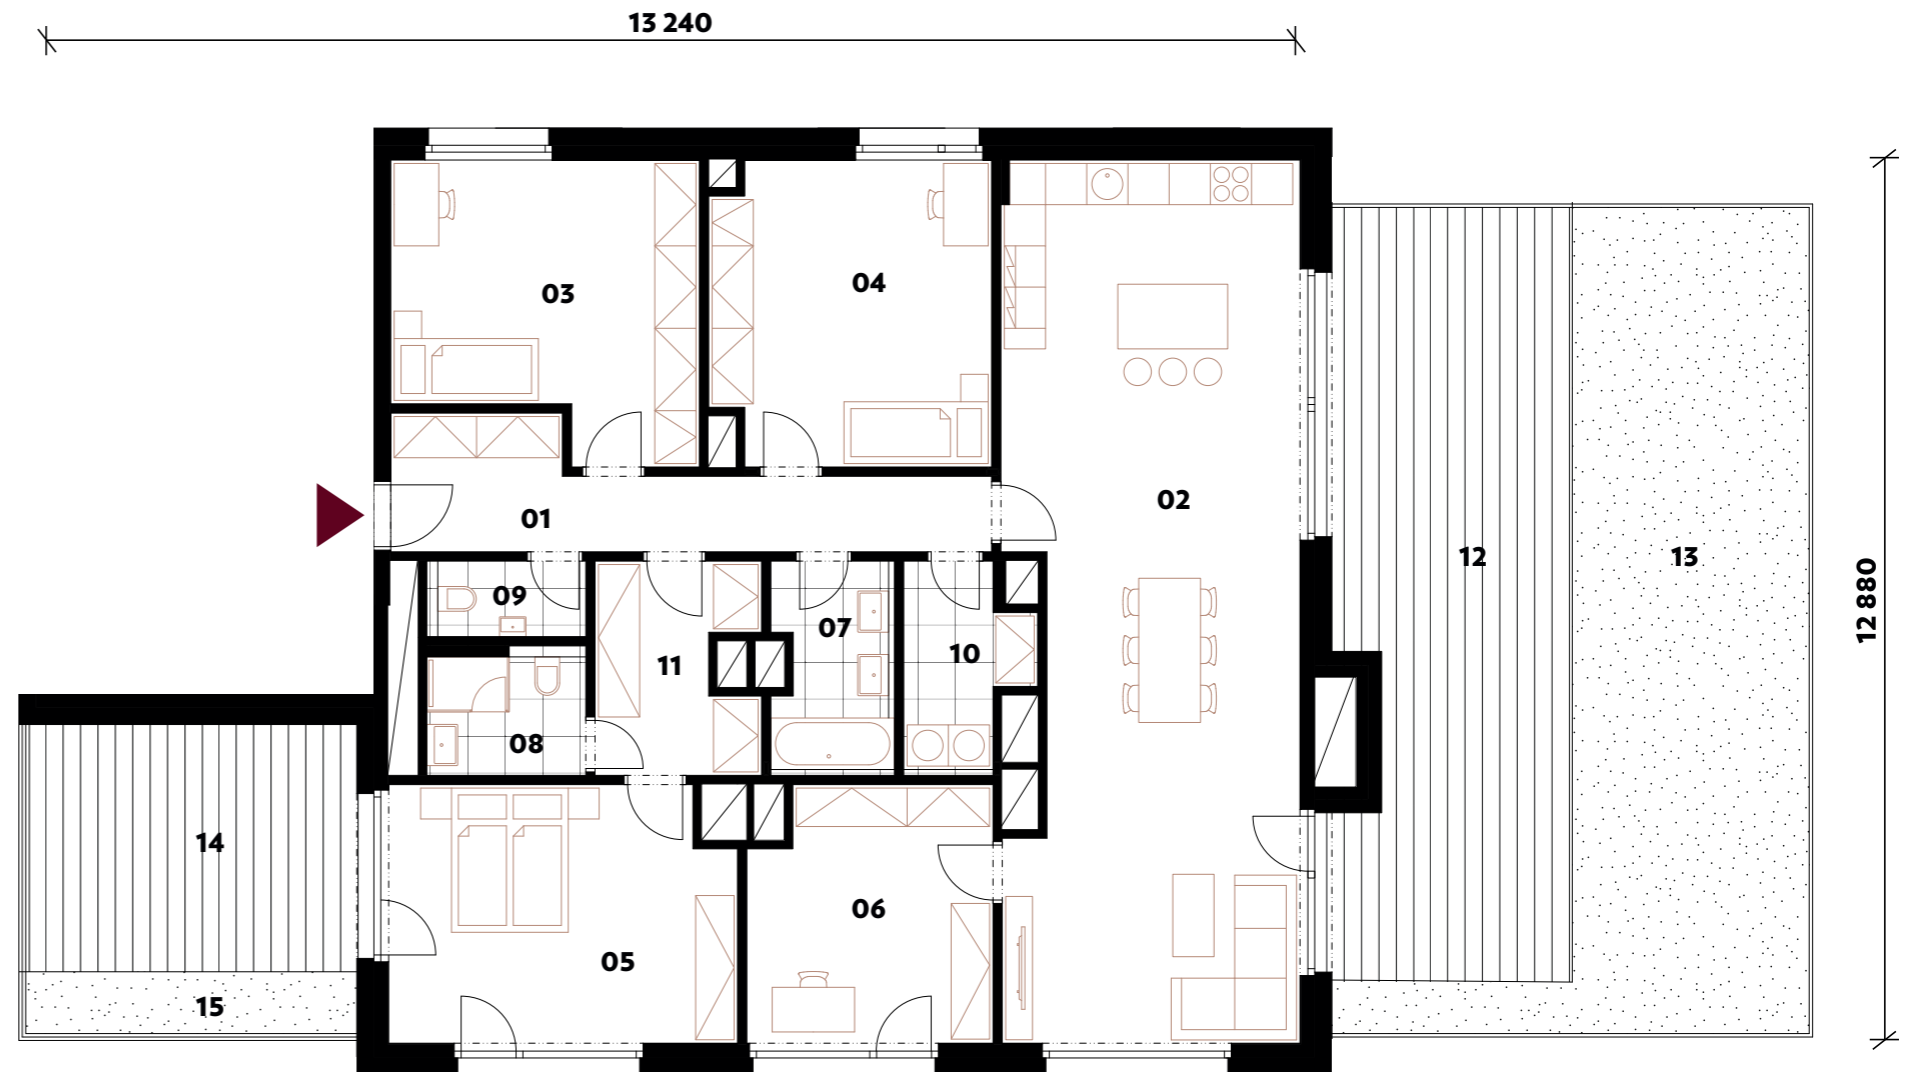

↔ Orientační hrubý rozměr kótovaný v mm (kótováno na zdivo bez omítky)

Poznámka: Plochy jednotlivých místností jsou pouze orientační. Vyobrazené zařízení v půdorysu (nábytek, kuchyňská linka, elektrické spotřebiče, atd.) není součástí dodávky. Rozsah dodávky, specifikace konstrukcí, povrchové úpravy a vybavení jsou specifikovány ve standardním provedení, které je přílohou Smlouvy o budoucí kupní smlouvě. Developer si vyhrazuje právo na drobné změny.



**PENTA**  
REAL ESTATE