



NOVÁ  
WALTROVKA

## BYT H2.106


2+KK 51,9 m<sup>2</sup> 1.NP

01	VSTUPNÍ CHODBA	6,4 m <sup>2</sup>
02	OBÝVACÍ POKOJ + KK	25,1 m <sup>2</sup>
03	POKOJ	15,5 m <sup>2</sup>
04	KOUPELNA	4,9 m <sup>2</sup>
<b>UŽITNÁ PLOCHA BYTU</b>		<b>51,9 m<sup>2</sup></b>
<b>PODLAHOVÁ PLOCHA BYTU</b>		<b>56,0 m<sup>2</sup></b>
05	LODŽIE	4,5 m <sup>2</sup>



← 1.NP

800 555 995  
novawaltrovka@pentarealestate.com  
NOVAWALTROVKA.CZ

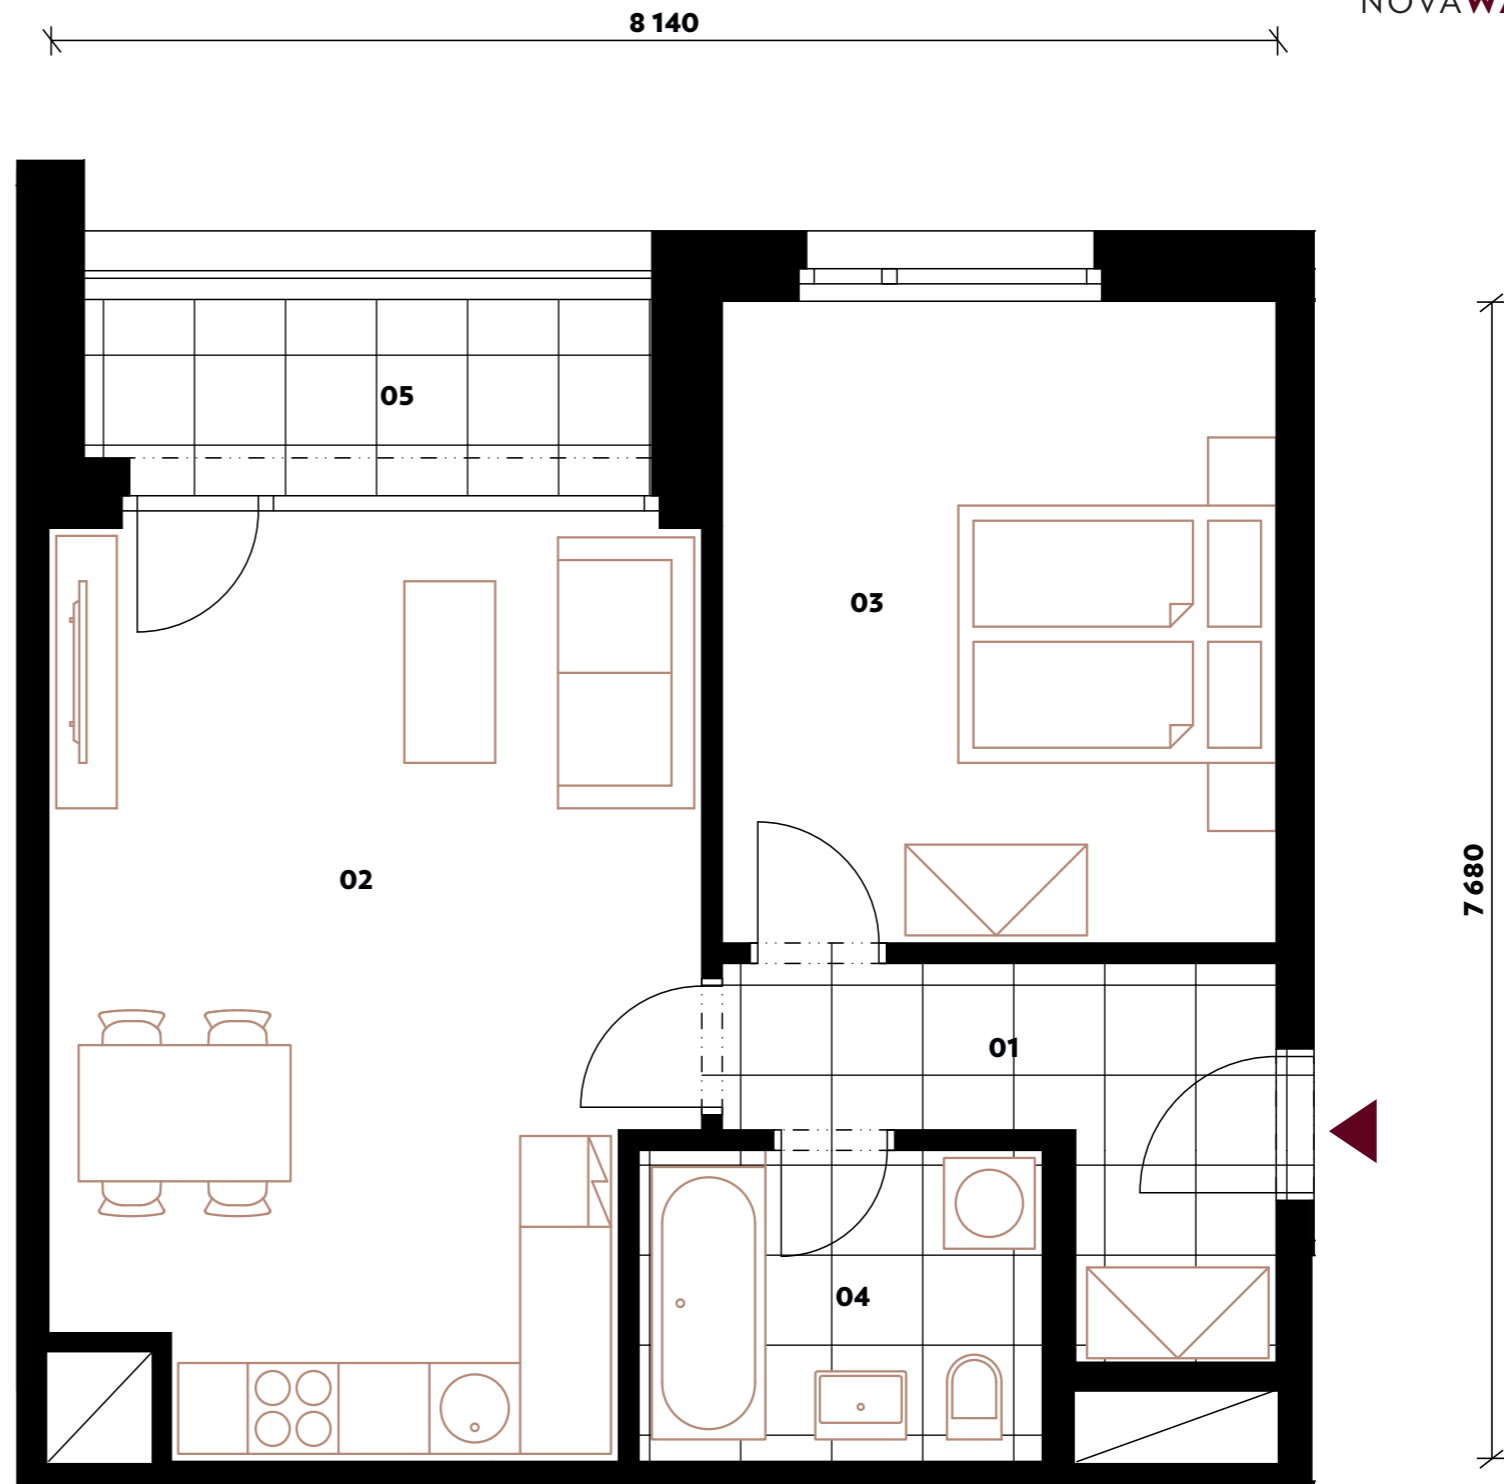

↔ Orientační hrubý rozměr kótovaný v mm (kótováno na zdivo bez omítky)

Poznámka: Plochy jednotlivých místností jsou pouze orientační. Vyobrazené zařízení v půdorysu (nábytek, kuchyňská linka, elektrické spotřebiče, atd.) není součástí dodávky. Rozsah dodávky, specifikace konstrukcí, povrchové úpravy a vybavení jsou specifikovány ve standardním provedení, které je přílohou Smlouvy o budoucí kupní smlouvě. Developer si vyhrazuje právo na drobné změny.



**PENTA**  
REAL ESTATE