



NOVÁ
WALTROVKA

BYT H2.401


1/2+KK 32,8 m² 4.NP

01 VSTUPNÍ CHODBA	3,4 m ²
02 OBÝVACÍ POKOJ + KK	24,5 m ²
03 KOUPELNA	4,9 m ²
UŽITNÁ PLOCHA BYTU	32,8 m²
PODLAHOVÁ PLOCHA BYTU	35,5 m²
04 LODŽIE	3,4 m ²



◀ 4.NP

800 555 995
novawaltrovka@pentarealestate.com
NOVAWALTROVKA.CZ

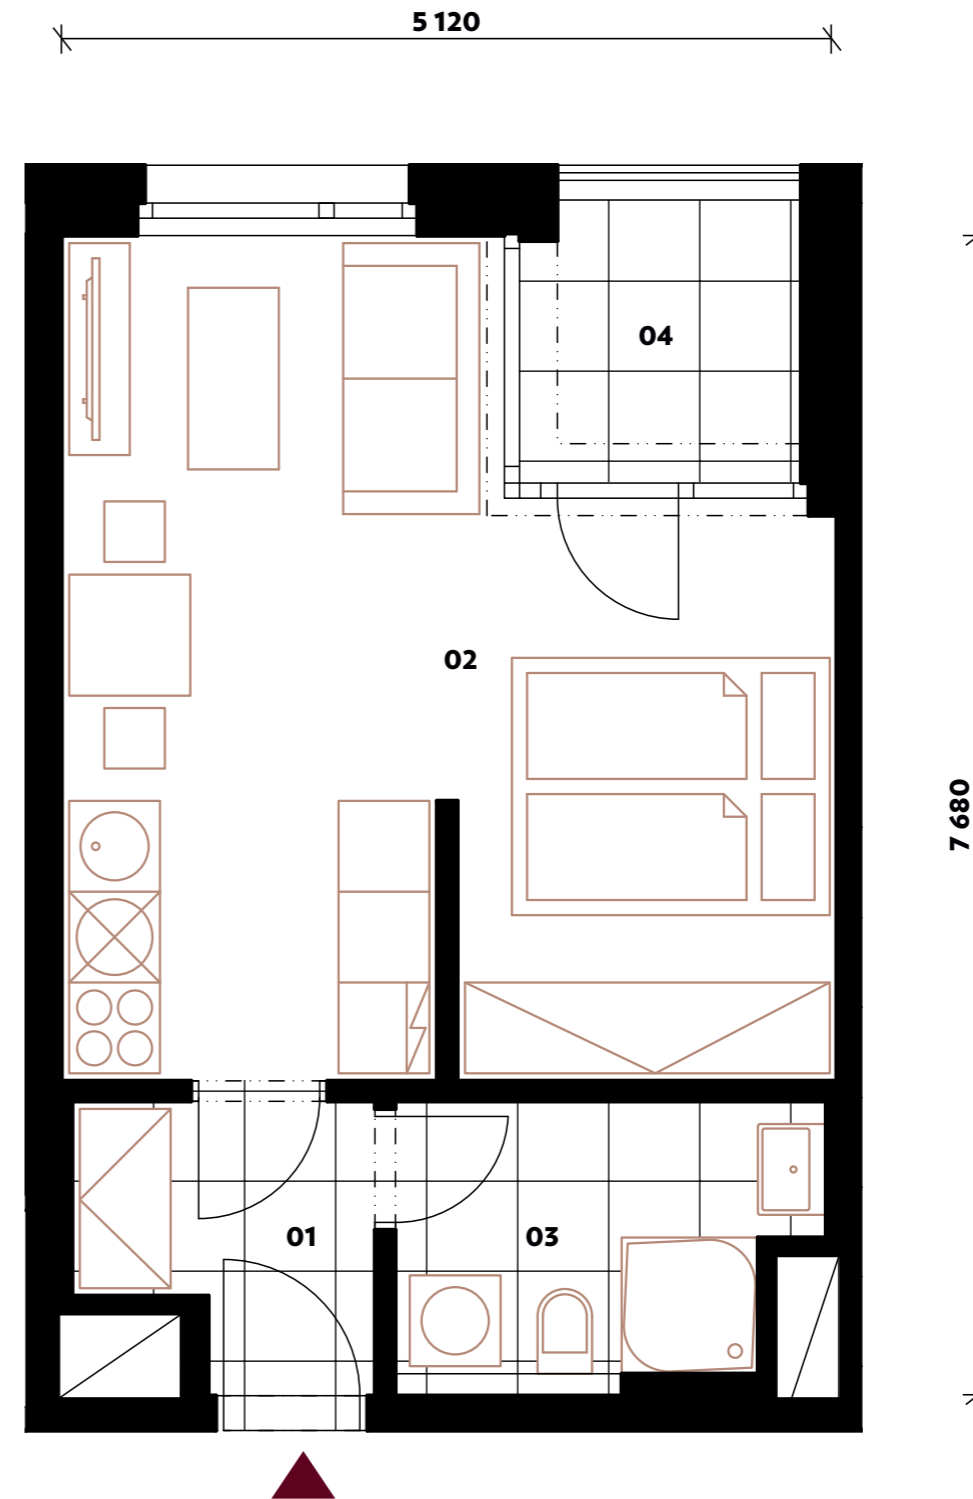

↔ Orientační hrubý rozměr kótovaný v mm (kótováno na zdivo bez omítky)

Poznámka: Plochy jednotlivých místností jsou pouze orientační. Vyobrazené zařízení v půdorysu (nábytek, kuchyňská linka, elektrické spotřebiče, atd.) není součástí dodávky. Rozsah dodávky, specifikace konstrukcí, povrchové úpravy a vybavení jsou specifikovány ve standardním provedení, které je přílohou Smlouvy o budoucí kupní smlouvě. Developer si vyhrazuje právo na drobné změny.