



NOVÁ
WALTROVKA

BYT H1.304


1/2+KK 33,0 m² 3.NP

| | | |
|------------------------------|--------------------|---------------------------|
| 01 | VSTUPNÍ CHODBA | 3,7 m ² |
| 02 | OBÝVACÍ POKOJ + KK | 24,4 m ² |
| 03 | KOUPELNA | 4,9 m ² |
| UŽITNÁ PLOCHA BYTU | | 33,0 m² |
| PODLAHOVÁ PLOCHA BYTU | | 35,7 m² |
| 04 | LODŽIE | 3,7 m ² |



◀ 3.NP

800 555 995
novawaltrovka@pentarealestate.com
NOVA**WALTROVKA**.CZ

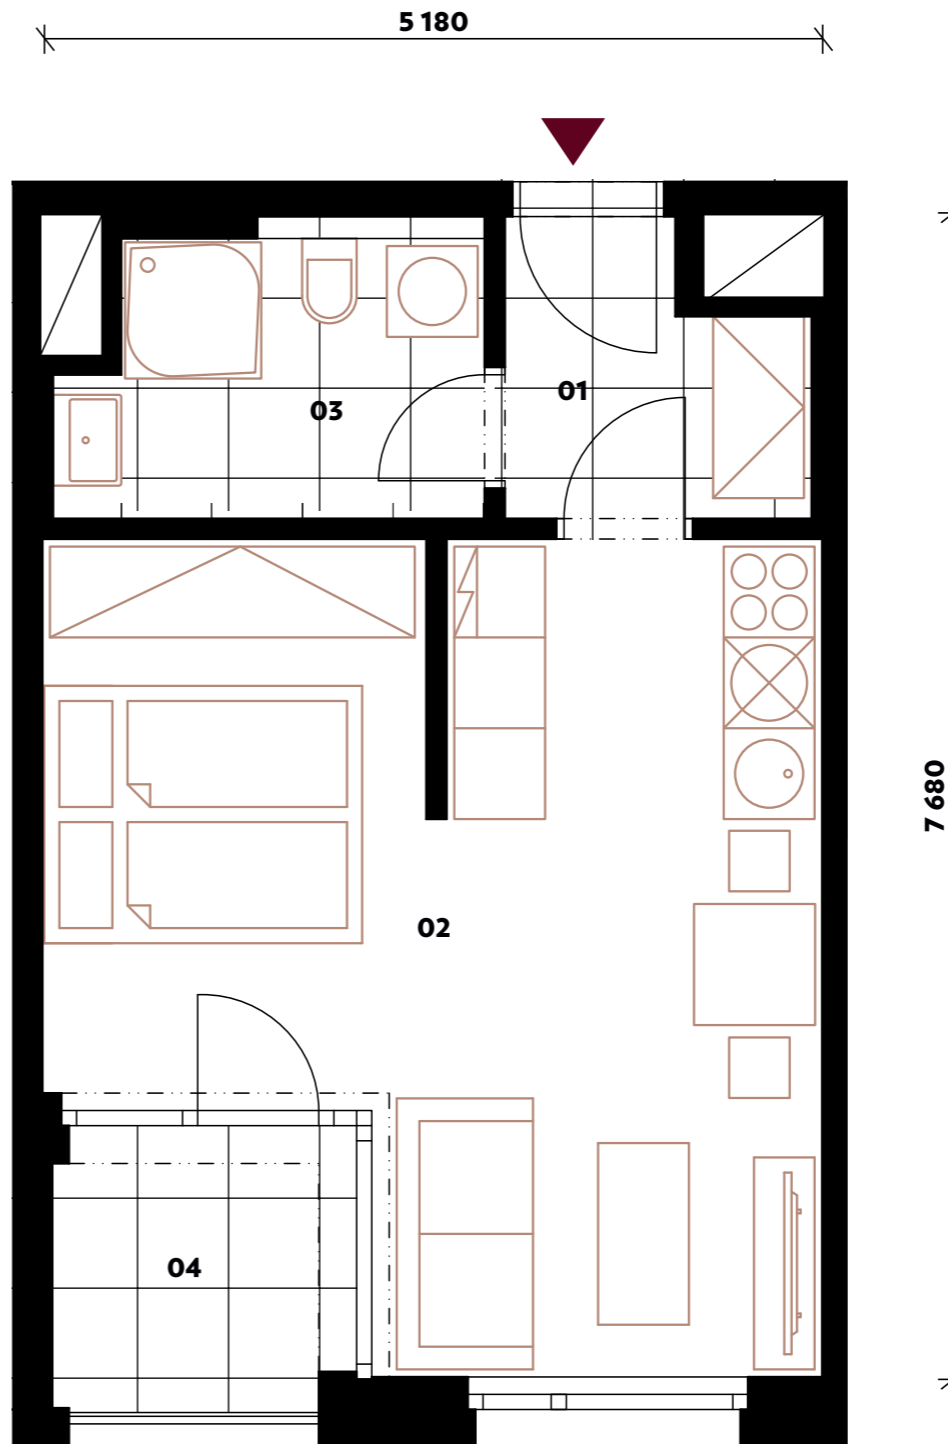

↔ Orientační hrubý rozměr kótovaný v mm (kótováno na zdivo bez omítky)

Poznámka: Plochy jednotlivých místností jsou pouze orientační. Vyobrazené zařízení v půdorysu (nábytek, kuchyňská linka, elektrické spotřebiče, atd.) není součástí dodávky. Rozsah dodávky, specifikace konstrukcí, povrchové úpravy a vybavení jsou specifikovány ve standardním provedení, které je přílohou Smlouvy o budoucí kupní smlouvě. Developer si vyhrazuje právo na drobné změny.



PENTA
REAL ESTATE