



NOVÁ
WALTROVKA

BYT H2.401

1/2+KK 32,8 m² 4.NP

01 VSTUPNÍ CHODBA 3,4 m²

02 OBÝVACÍ POKOJ + KK 24,5 m²

03 KOUPELNA 4,9 m²

UŽITNÁ PLOCHA BYTU 32,8 m²


PODLAHOVÁ PLOCHA BYTU 35,5 m²

04 LODŽIE 3,4 m²



◀ 4.NP

800 555 995
novawaltrovka@pentarealestate.com
NOVAWALTROVKA.CZ

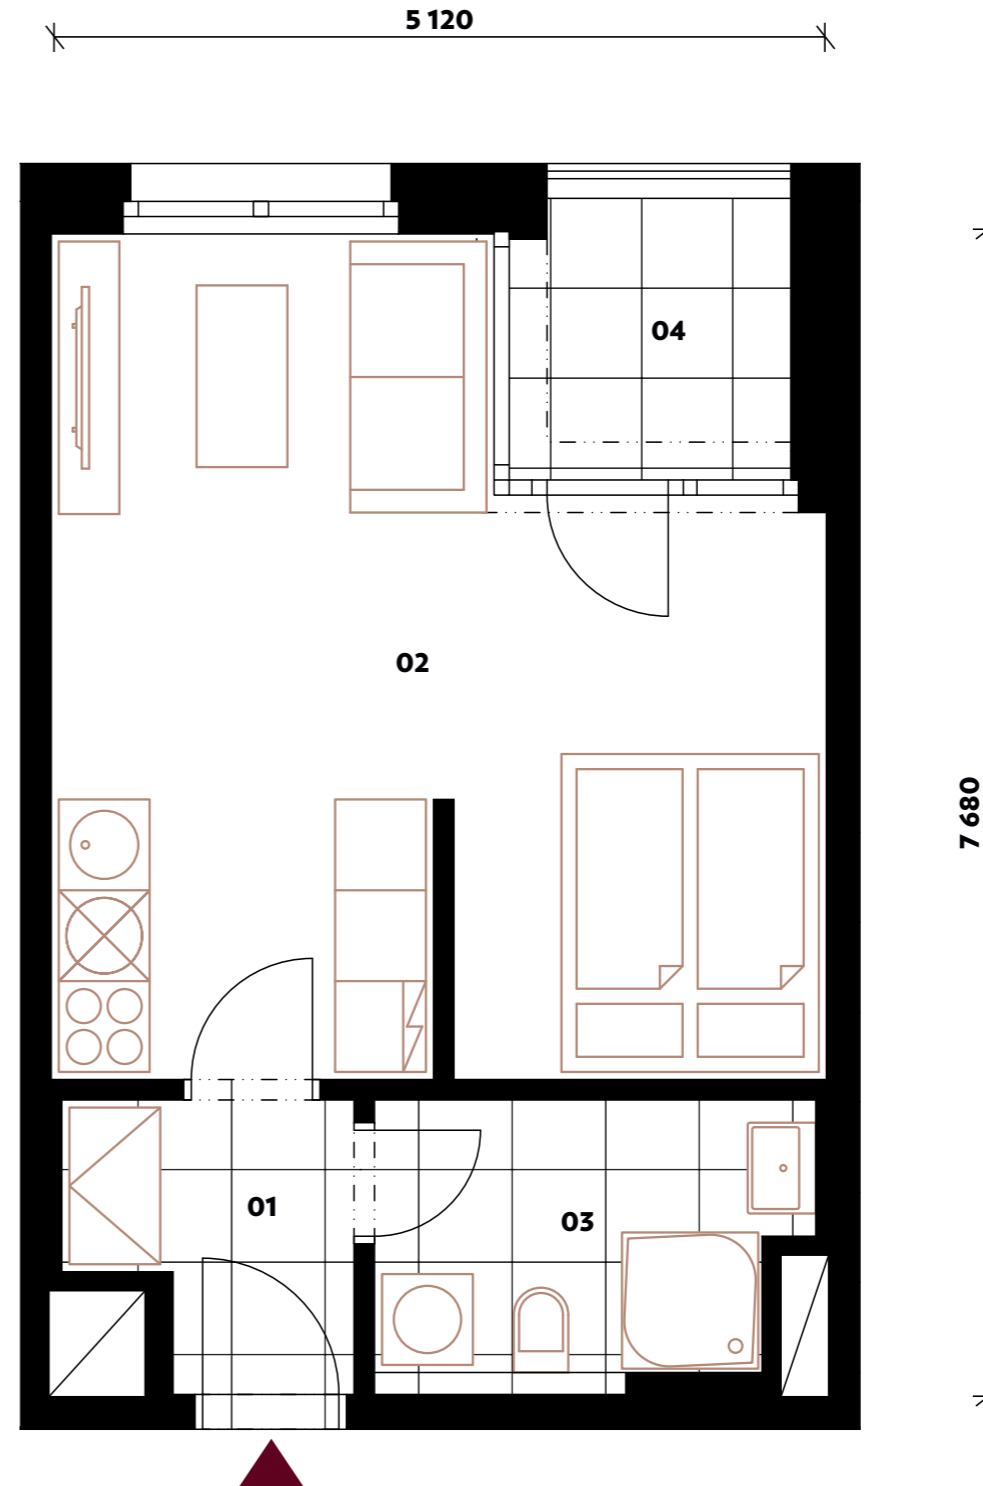

↔ Orientační hrubý rozměr kótovaný v mm (kótováno na zdivo bez omítky)

Poznámka: Plochy jednotlivých místností jsou pouze orientační. Vyobrazené zařízení v půdorysu (nábytek, kuchyňská linka, elektrické spotřebiče, atd.) není součástí dodávky. Rozsah dodávky, specifikace konstrukcí, povrchové úpravy a vybavení jsou specifikovány ve standardním provedení, které je přílohou Smlouvy o budoucí kupní smlouvě. Developer si vyhrazuje právo na drobné změny.