



NOVÁ  
WALTROVKA

## BYT H1.303


2+KK 53,7 m<sup>2</sup> 3.NP

01	VSTUPNÍ CHODBA	7,1 m <sup>2</sup>
02	POKOJ	15,0 m <sup>2</sup>
03	KOUPELNA	4,7 m <sup>2</sup>
04	KOMORA	2,1 m <sup>2</sup>
05	KUCHYNĚ	24,8 m <sup>2</sup>
<b>UŽITNÁ PLOCHA BYTU</b>		<b>53,7 m<sup>2</sup></b>
<b>PODLAHOVÁ PLOCHA BYTU</b>		<b>57,3 m<sup>2</sup></b>
06	LODŽIE	5,0 m <sup>2</sup>



◀ 3.NP

800 555 995  
novawaltrovka@pentarealestate.com  
NOVAWALTROVKA.CZ

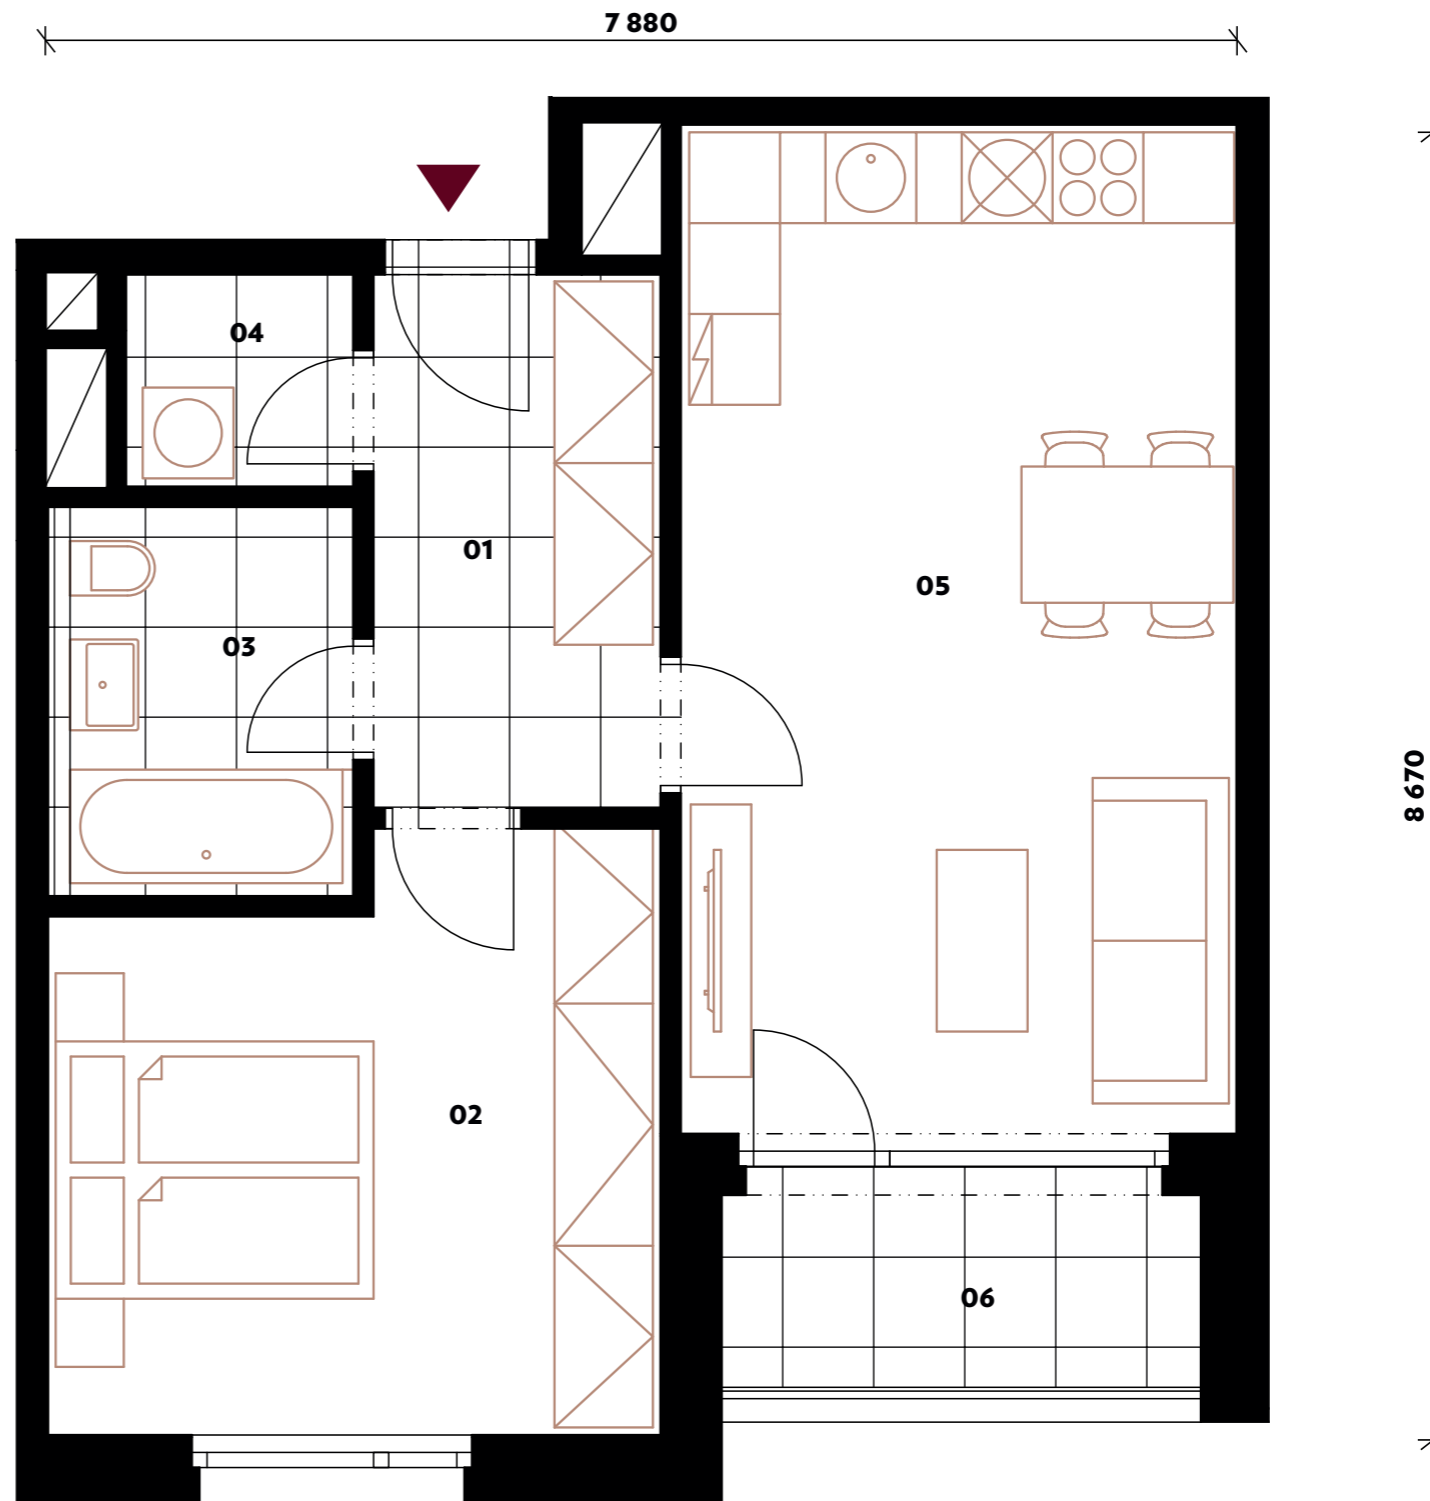

↔ Orientační hrubý rozměr kótovaný v mm (kótováno na zdivo bez omítky)

Poznámka: Plochy jednotlivých místností jsou pouze orientační. Vyobrazené zařízení v půdorysu (nábytek, kuchyňská linka, elektrické spotřebiče, atd.) není součástí dodávky. Rozsah dodávky, specifikace konstrukcí, povrchové úpravy a vybavení jsou specifikovány ve standardním provedení, které je přílohou Smlouvy o budoucí kupní smlouvě. Studio/kuchyně – místnost nemusí být určena pro dlouhodobý pobyt, protože nemusí být dostatečně osvětlená. Nemusí se jednat o obytnou místnost. Developer si vyhrazuje právo na drobné změny.

