



NOVÁ
WALTROVKA

BYT H2.406


2+KK 51,9 m² 4.NP

01	VSTUPNÍ CHODBA	6,4 m ²
02	OBÝVACÍ POKOJ + KK	25,1 m ²
03	POKOJ	15,5 m ²
04	KOUPELNA	4,9 m ²
UŽITNÁ PLOCHA BYTU		51,9 m²
PODLAHOVÁ PLOCHA BYTU		56,0 m²
05	LODŽIE	5,6 m ²



◀ 4.NP

800 555 995
novawaltrovka@pentarealestate.com
NOVAWALTROVKA.CZ

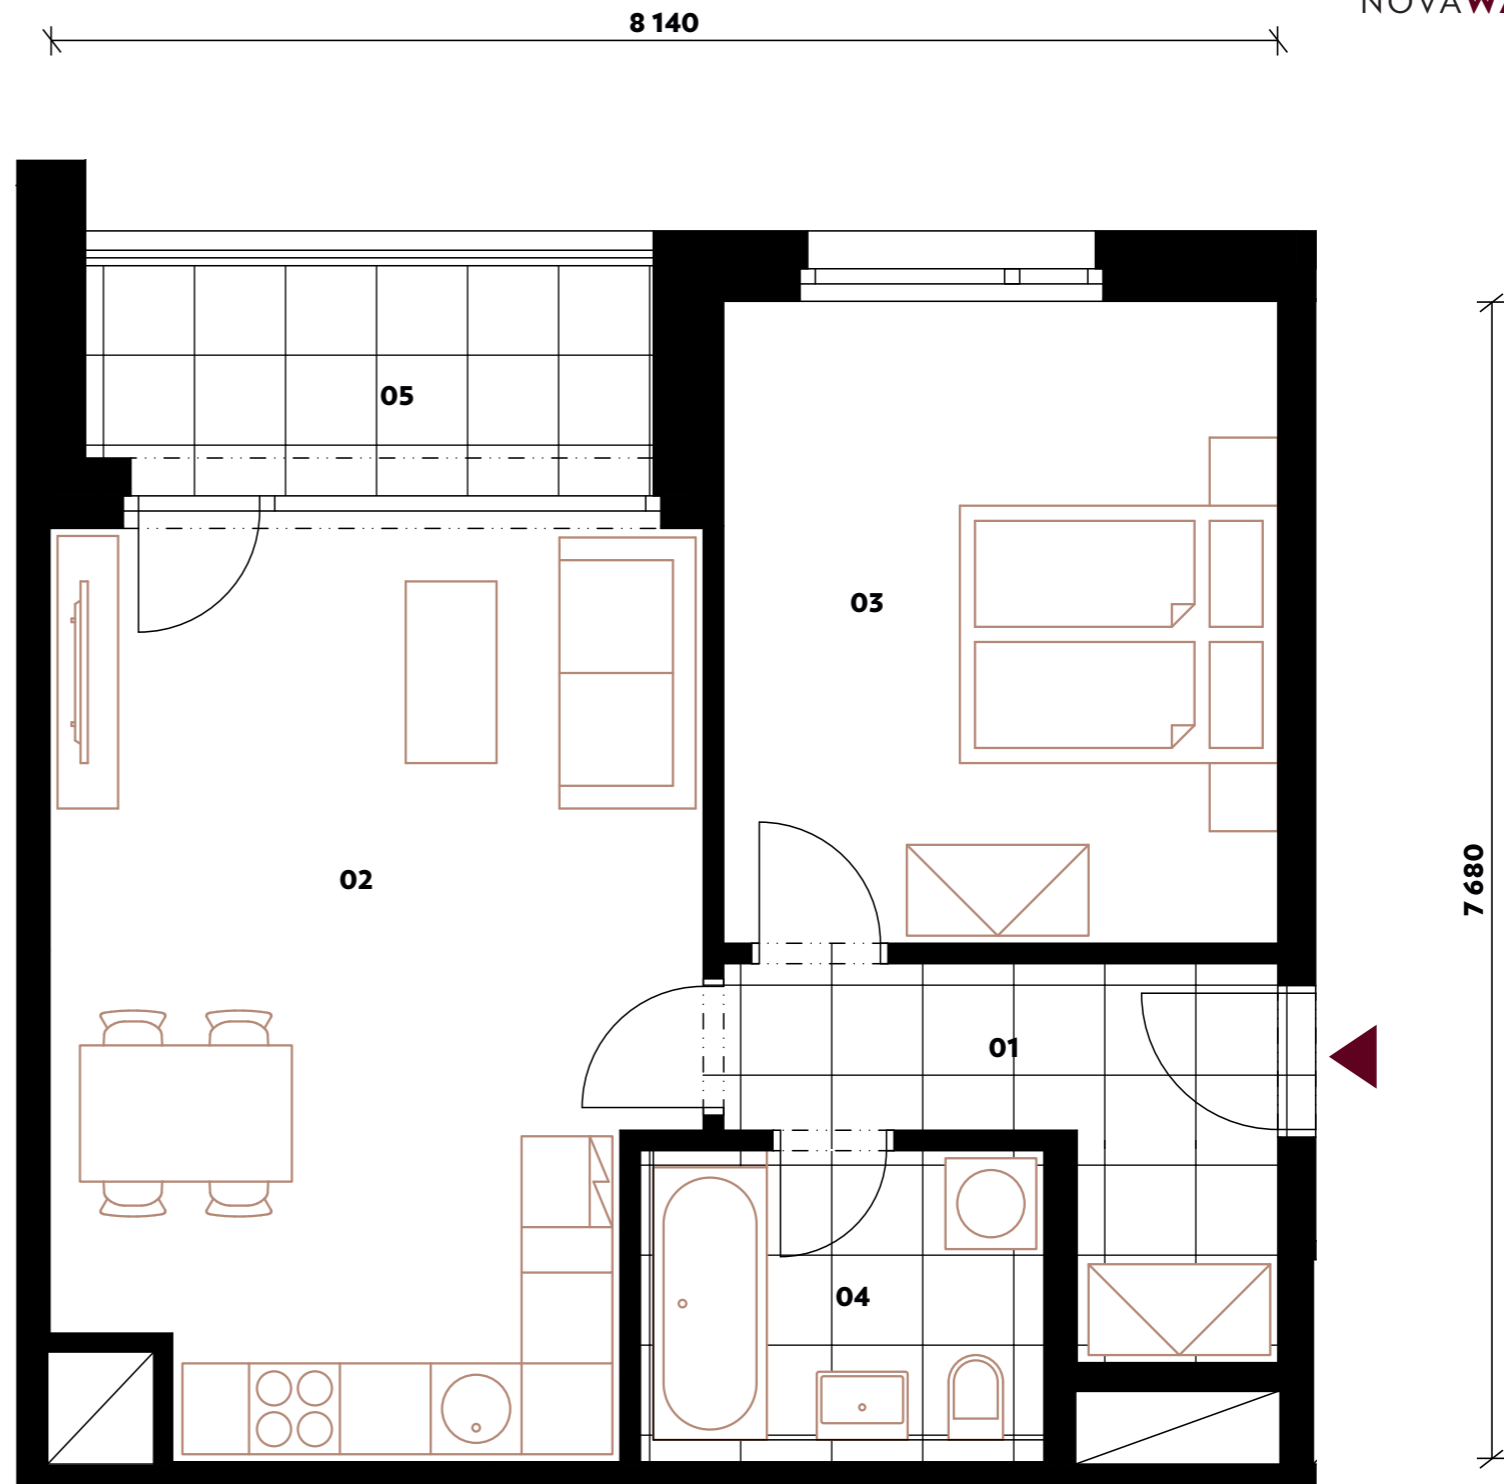

↔ Orientační hrubý rozměr kótovaný v mm (kótováno na zdivo bez omítky)

Poznámka: Plochy jednotlivých místností jsou pouze orientační. Vyobrazené zařízení v půdorysu (nábytek, kuchyňská linka, elektrické spotřebiče, atd.) není součástí dodávky. Rozsah dodávky, specifikace konstrukcí, povrchové úpravy a vybavení jsou specifikovány ve standardním provedení, které je přílohou Smlouvy o budoucí kupní smlouvě. Developer si vyhrazuje právo na drobné změny.



PENTA
REAL ESTATE