



NOVÁ
WALTROVKA

ATELIER H2.206


2+KK 53,2 m² 2.NP

01	VSTUPNÍ CHODBA	8,6 m ²
02	OBÝVACÍ POKOJ + KK	23,6 m ²
03	POKOJ	14,5 m ²
04	KOUPELNA	4,5 m ²
05	KOMORA	2,0 m ²
UŽITNÁ PLOCHA BYTU		53,2 m²
PODLAHOVÁ PLOCHA BYTU		57,0 m²
06	LODŽIE	10,5 m ²



◀ 2.NP

800 555 995
novawaltrovka@pentarealestate.com
NOVAWALTROVKA.CZ

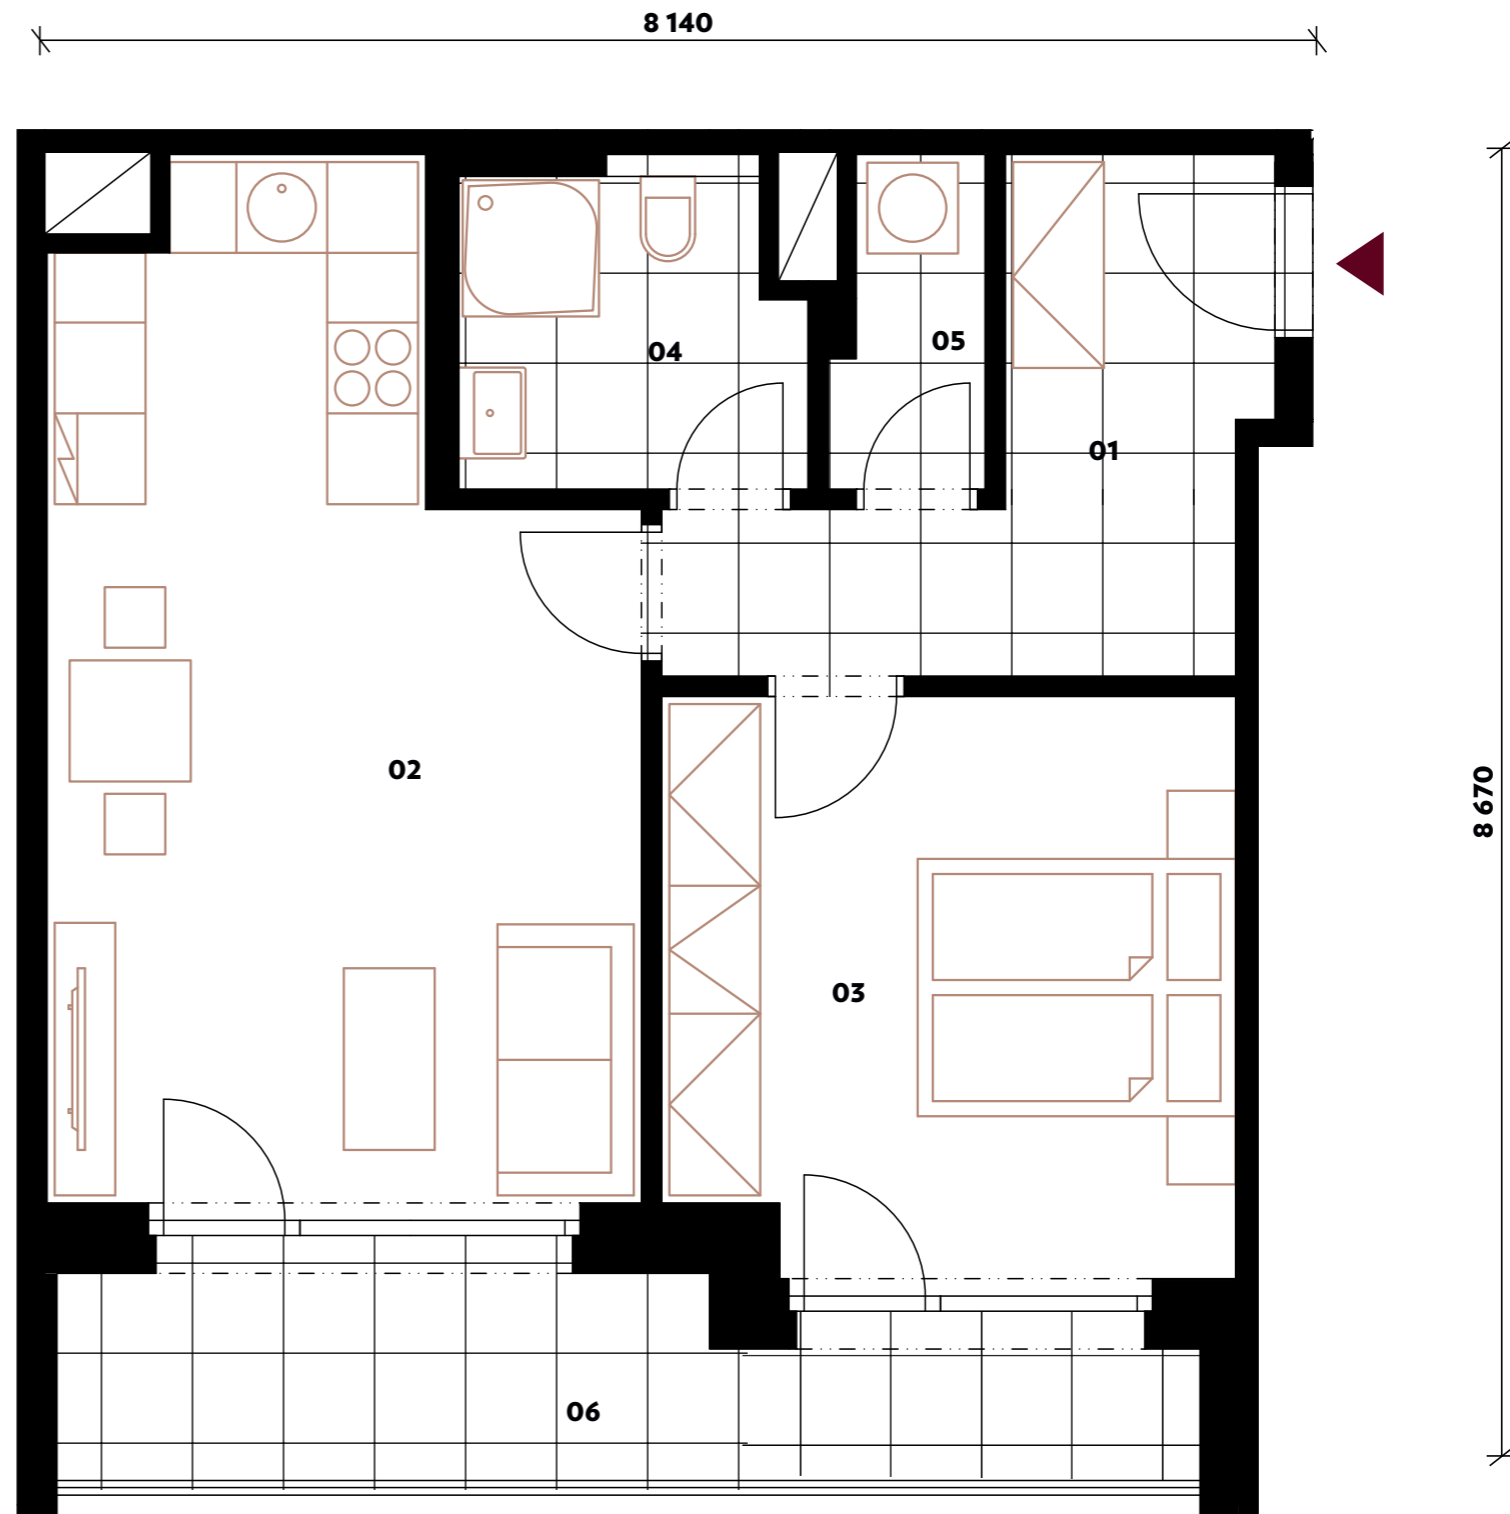

↔ Orientační hrubý rozměr kótovaný v mm (kótováno na zdivo bez omytky)

Poznámka: Plochy jednotlivých místností jsou pouze orientační. Vyobrazené zařízení v půdorysu (nábytek, kuchyňská linka, elektrické spotřebiče, atd.) není součástí dodávky. Rozsah dodávky, specifikace konstrukcí, povrchové úpravy a vybavení jsou specifikovány ve standardním provedení, které je přílohou Smlouvy o budoucí kupní smlouvě. Atelier – Tato jednotka je (v souladu s příslušnou Smlouvou o budoucí kupní smlouvě) jednotkou zahrnující nebytový prostor - atelier a nemusí tak splňovat požadavky kladené příslušnými obecně závaznými předpisy na jednotky zahrnující byt. Developer si vyhrazuje právo na drobné změny.

S
PENTA
REAL ESTATE