



NOVÁ  
WALTROVKA

## BYT H1.601


1/2+KK 32,8 m<sup>2</sup> 6.NP

01 VSTUPNÍ CHODBA	3,5 m <sup>2</sup>
02 OBÝVACÍ POKOJ + KK	24,5 m <sup>2</sup>
03 KOUPELNA	4,8 m <sup>2</sup>
<b>UŽITNÁ PLOCHA BYTU</b>	<b>32,8 m<sup>2</sup></b>
<b>PODLAHOVÁ PLOCHA BYTU</b>	<b>35,5 m<sup>2</sup></b>
04 LODŽIE	3,4 m <sup>2</sup>



◀ 6.NP

800 555 995  
novawaltrovka@pentarealestate.com  
NOVAWALTROVKA.CZ

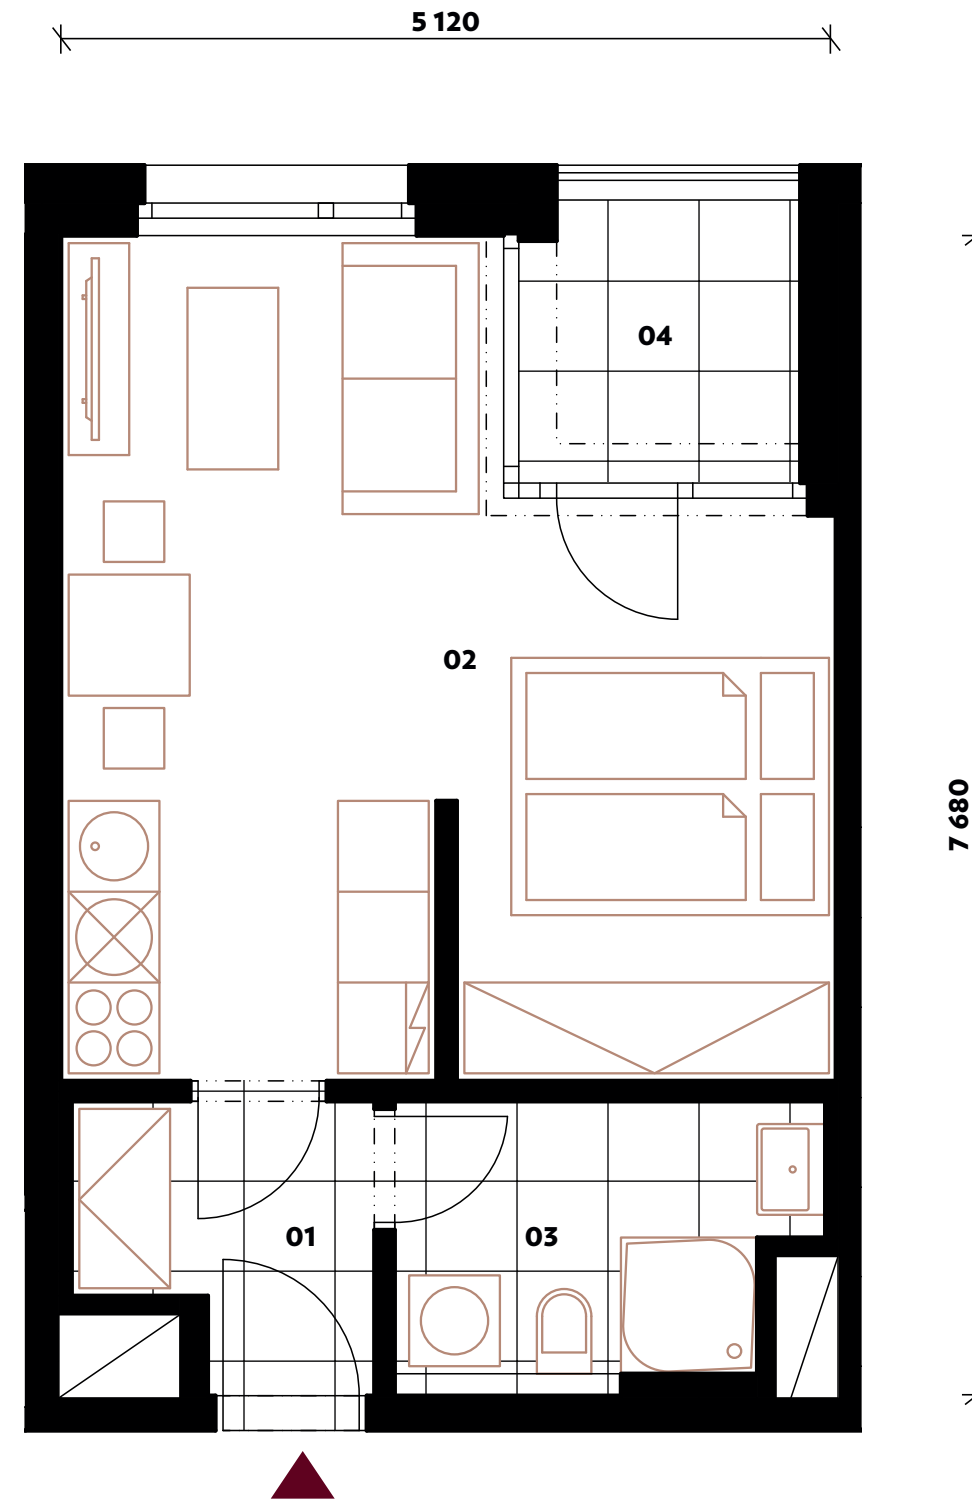

↔ Orientační hrubý rozměr kótovaný v mm (kótováno na zdivo bez omítky)

Poznámka: Plochy jednotlivých místností jsou pouze orientační. Vyobrazené zařízení v půdorysu (nábytek, kuchyňská linka, elektrické spotřebiče, atd.) není součástí dodávky. Rozsah dodávky, specifikace konstrukcí, povrchové úpravy a vybavení jsou specifikovány ve standardním provedení, které je přílohou Smlouvy o budoucí kupní smlouvě. Developer si vyhrazuje právo na drobné změny.