



NOVÁ
WALTROVKA

BYT H1.801

5+KK 156,2 m² 8.NP

01	VSTUPNÍ CHODBA	14,6 m ²
02	OBÝVACÍ POKOJ + KK	53,2 m ²
03	POKOJ	15,9 m ²
04	POKOJ	18,2 m ²
05	POKOJ	18,8 m ²
06	POKOJ	12,8 m ²
07	KOUPELNA	5,8 m ²
08	KOUPELNA	4,0 m ²
09	WC	2,3 m ²
10	KOMORA	4,6 m ²
11	ŠATNA	6,0 m ²

UŽITNÁ PLOCHA BYTU 156,2 m²


PODLAHOVÁ PLOCHA BYTU 172,2 m²

12	TERASA	39,4 m ²
13	STŘECHA S EXTENZIVNÍ ZELEŇÍ	41,2 m ²
14	TERASA	15,8 m ²
15	STŘECHA S EXTENZIVNÍ ZELEŇÍ	4,6 m ²



◀ 8.NP

800 555 995
novawaltrovka@pentarealestate.com
NOVAWALTROVKA.CZ

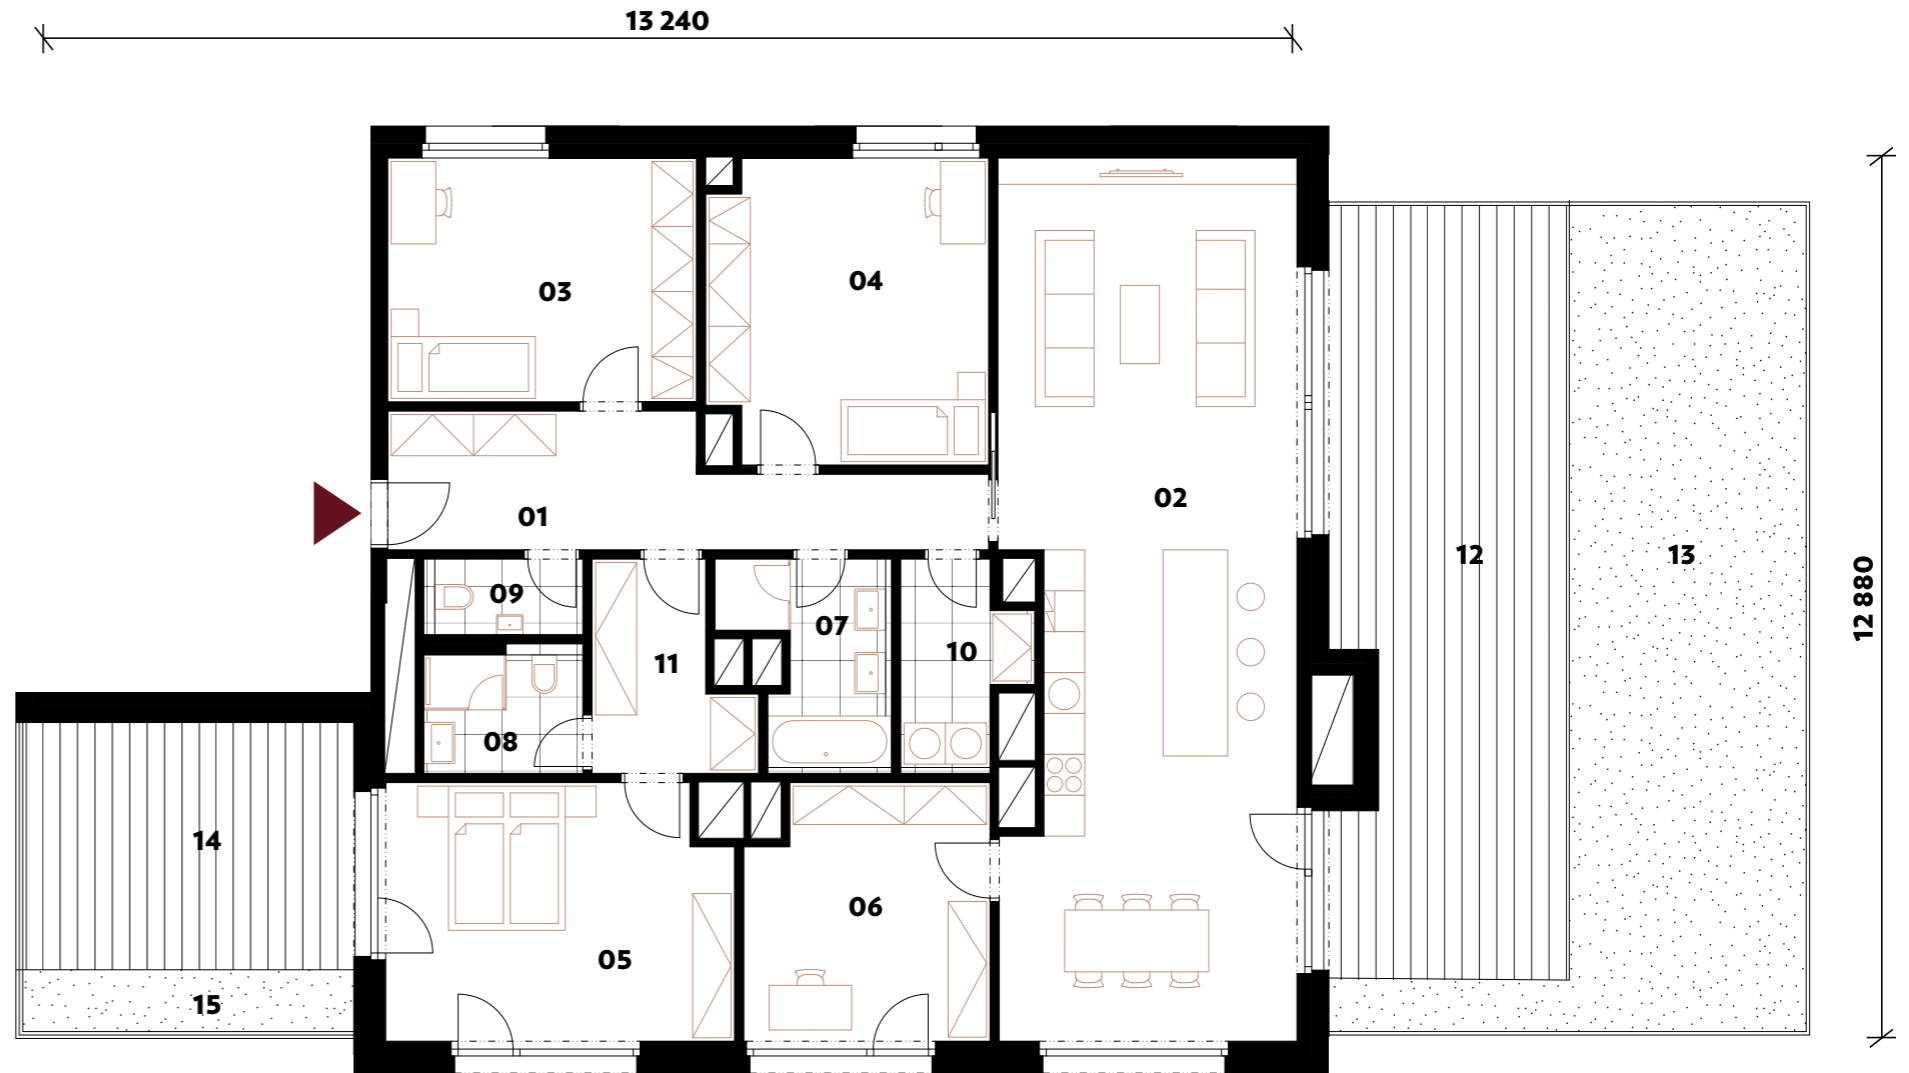

↔ Orientační hrubý rozměr kótovaný v mm (kótováno na zdivo bez omítky)

Poznámka: Plochy jednotlivých místností jsou pouze orientační. Vyobrazené zařízení v půdorysu (nábytek, kuchyňská linka, elektrické spotřebiče, atd.) není součástí dodávky. Rozsah dodávky, specifikace konstrukcí, povrchové úpravy a vybavení jsou specifikovány ve standardním provedení, které je přílohou Smlouvy o budoucí kupní smlouvě. Developer si vyhrazuje právo na drobné změny.

PENTA
REAL ESTATE